DÉPARTEMENT DU CALVADOS

COMMUNE DE VALORBIQUET

COMMUNE DELEGUEE DE SAINT-CYR-DU-RONCERAY

"Rue de Copplestone- R.D. n°164"

LOTISSEMENT " LE CLOS POLET II "

PLAN DE VENTE DU LOT 11

PLAN DE MASSE
Ech: 1/1250°

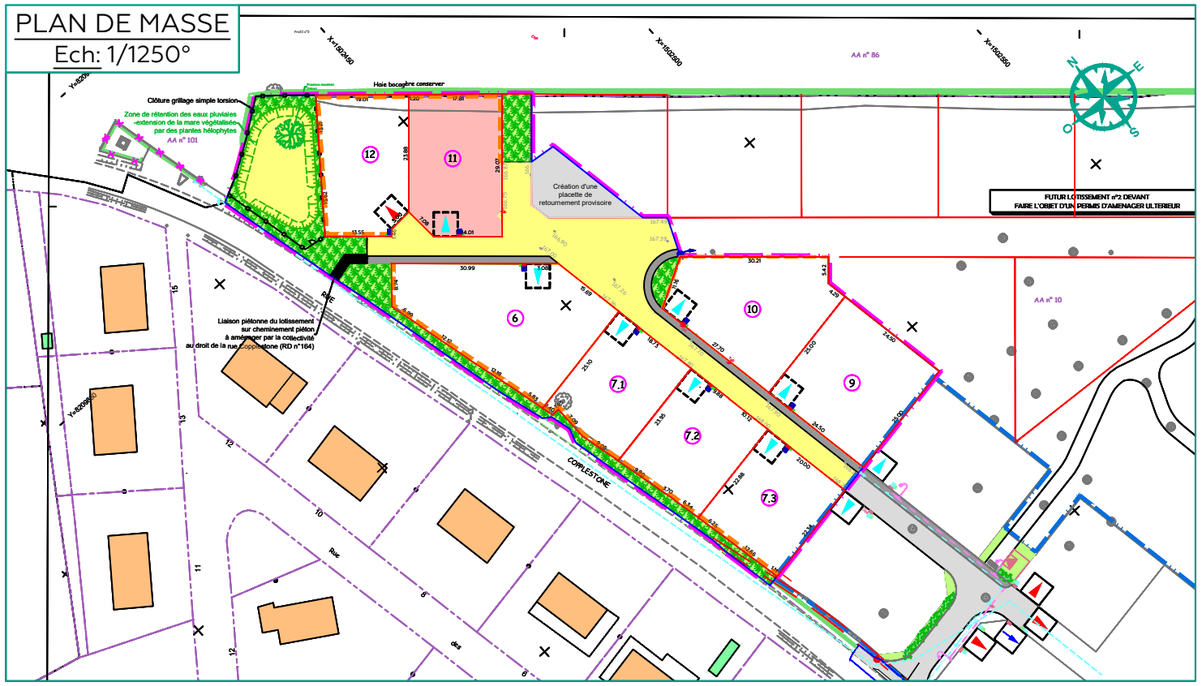

LEGENDE

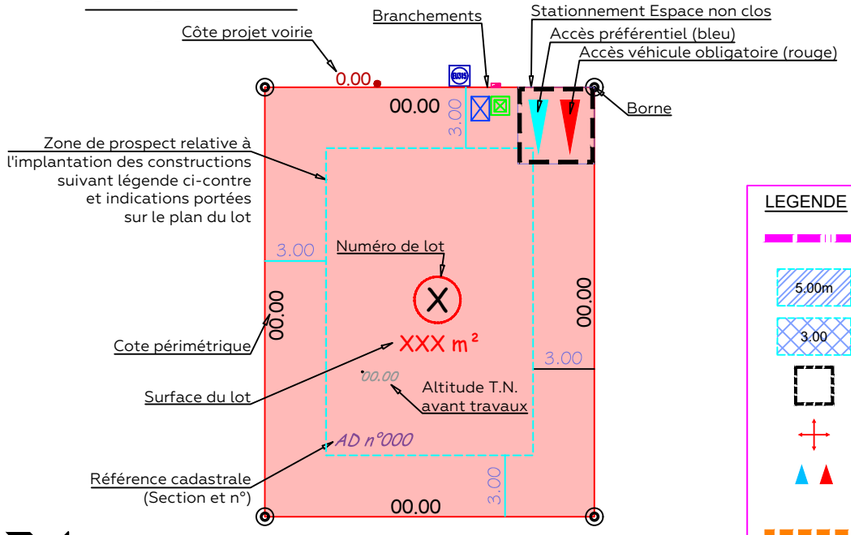

LEGENDE BRANCHEMENTS

- Coffrets EDF
- Citerneau 30x30 Telecom
- Citerneau Eau potable
- Branchement individuel EU
- Candélabre

LEGENDE

- Périmètre du lotissement
- 5.00m — Zone non aédificandi, retrait minimum de 5.00m par rapport à l'alignement pour l'implantation des constructions.
- 3.00 — Implantation des constructions en limite séparative ou retrait minimum de 3.00m
- Zone privative non close permettant le stationnement de deux véhicules
- Sens de faîtage principal obligatoire
- Accès préférentiel (bleu) / Accès obligatoire (rouge)
- Accès véhicules interdit

MOSAÏC GUIMARD
GÉOMÈTRE EXPERT / INFRASTRUCTURES / PAYSAGE

SIÉGE SOCIAL / CITIS - LES MANAGERS
15 AV DE CAMBRIDGE - BP 60269
14209 HEROUVILLE-SAINT-CLAIR CEDEX

GEOMETRE-EXPERT
CONSEILLER VALORISER GARANTIR

OPQIBI L'INGÉNIERIE QUALIFIÉE
N° CERTIFICAT 19 12 3876

Tél. : 02 31 06 66 65
contact@mosaic-amenagement.fr
www.mosaic-amenagement.fr

sajac IMMOBILIER

SAJAC IMMOBILIER
120, Avenue Henry Chéron
14000 CAEN
Tél. : 02 31 75 41 41

PLAN DU LOT 11

ECHELLE : 1/200°

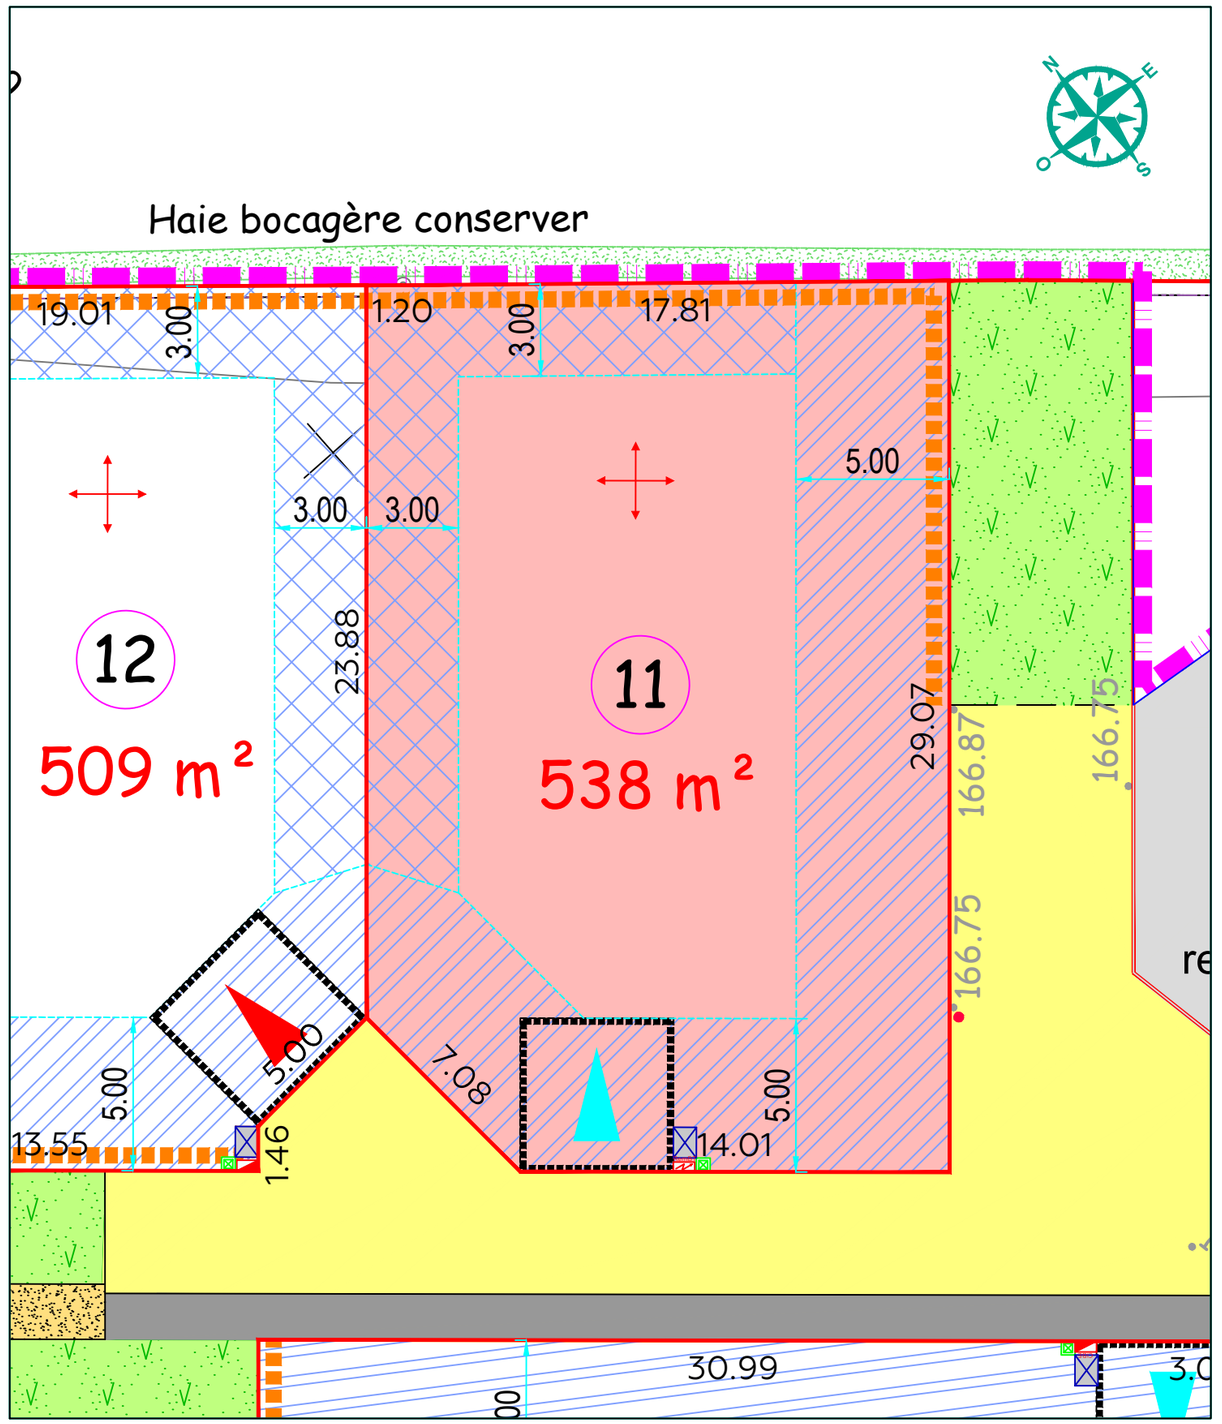

LOT 11

Surface : 538 m²
Cadastre : Section AA n°10
Adresse :

DOCUMENT PROVISOIRE

=>L'emplacement et l'altimétrie des ouvrages et des radiers sont indicatifs et sujets à modification suivant les réalisations techniques sur le terrain.

=>Les superficies sont données à titre indicatif.Elles deviendront définitives après bornage des lots.

HE8284 - le 18/01/2023