


PLAN DE MASSE  
Ech: 1/1500°

LEGENDE

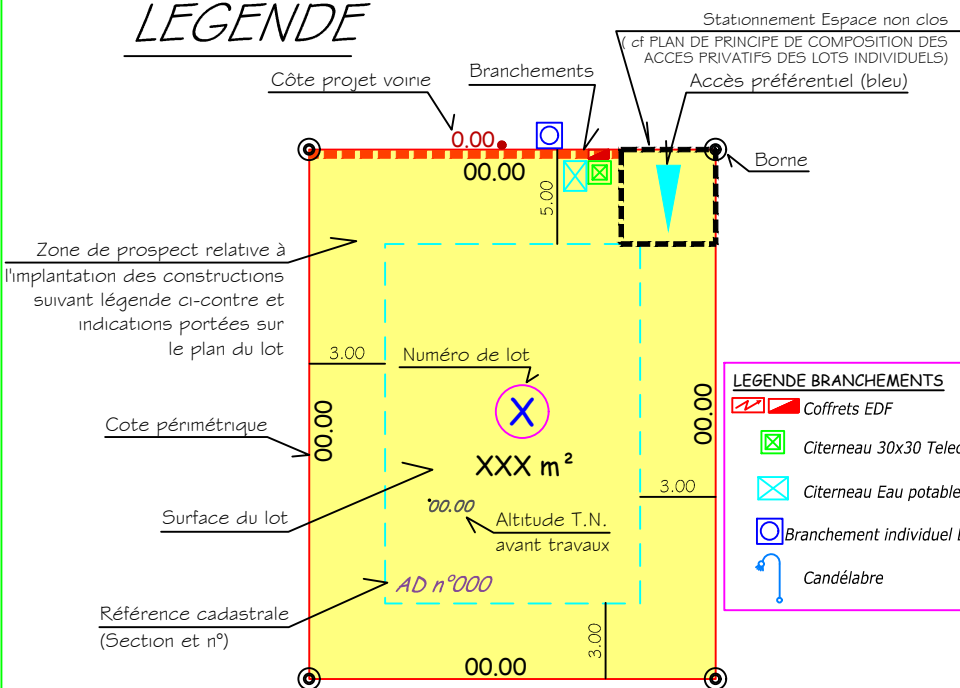


LEGENDE ZONES DE PROSPECT RELATIVE A L'IMPLANTATION DES CONSTRUCTIONS

- Zone Non-Aedificandi**
- L'implantation du garage, indépendant ou non du corps principal de l'habitation, à l'alignement de la voie est autorisée.
  - Retrait minimum de 3 mètres en cas d'implantation en retrait de l'autre limite séparative latérale.
  - Ligne d'implantation obligatoire de la façade principale
  - Largeur de zone Non-Aedificandi (hors garage)

LEGENDE BRANCHEMENTS

- Coffrets EDF
- Citerneau 30x30 Telecom
- Citerneau Eau potable
- Branchement individuel EU
- Candélabre

- Espace de rétention
- Haie mixte fleurie
- Haie de Chamille
- Arbres à planter

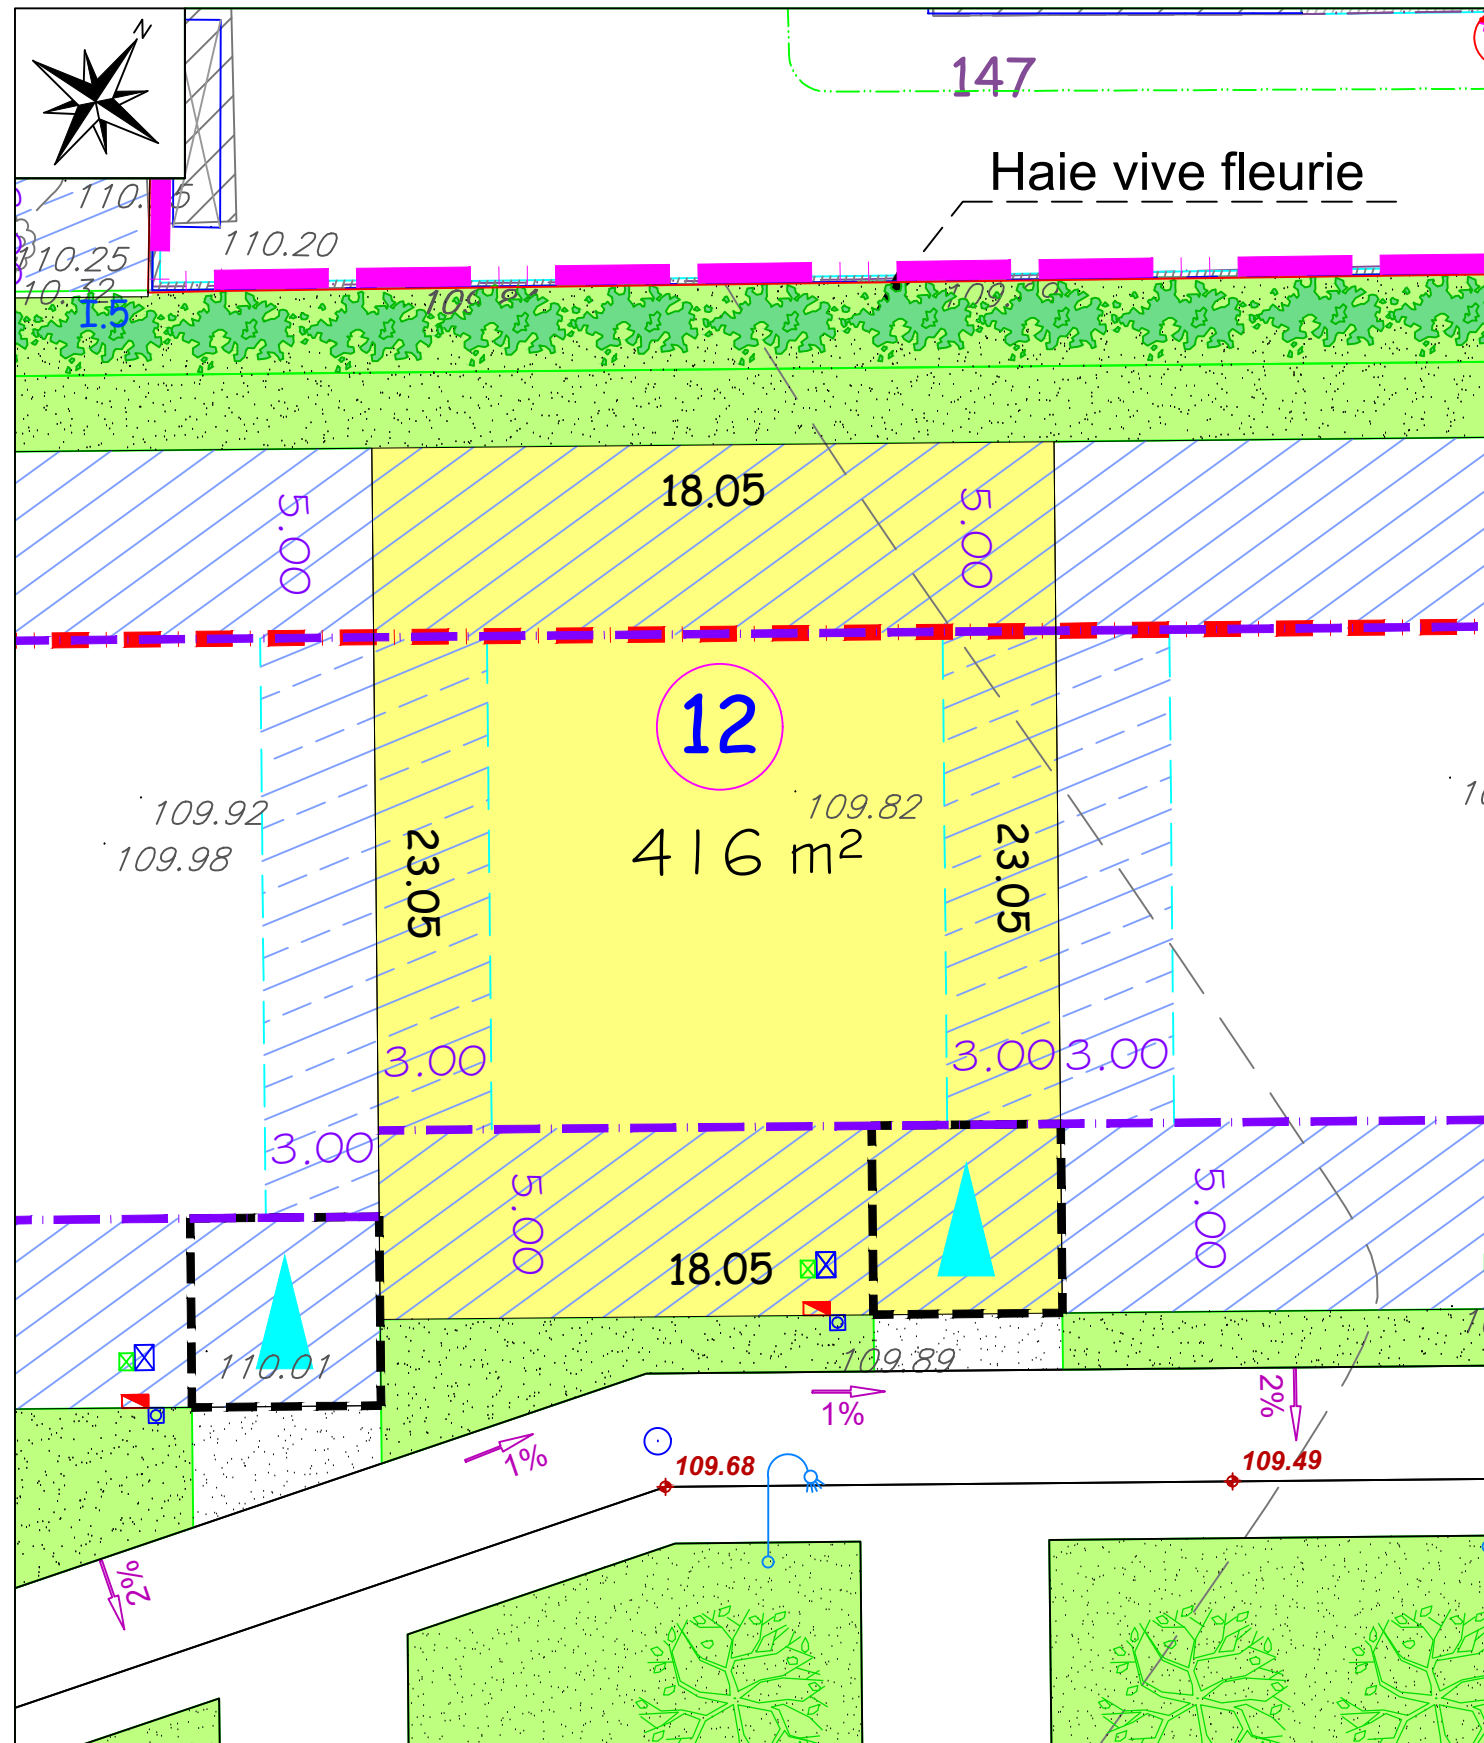

LOT 12

Surface : 416 m<sup>2</sup>  
Cadastre : Section ZI n°  
Adresse :

**DOCUMENT PROVISOIRE**

=>L'emplacement et l'altimétrie des ouvrages et des radiers sont indicatifs et sujets à modification suivant les réalisations techniques sur le terrain.

=>Les superficies sont données à titre indicatif. Elles seront définitives qu'après bornage des lots.

CABINET GUIMARD-PIERROT

Bureau Principal de CAEN  
15, Avenue de Cambridge - BP 60269  
14200 HEROUVILLE-SAINT-CLAIR Cedex  
☎ 02.31.06.66.65  
☎ 02.31.06.66.64  
guimard.pierrot.he@orange.fr



SAJAC IMMOBILIER

95, avenue Charlemagne  
14000 CAEN  
Tél : 02.31.75.41.41  
Fax : 02.31.71.08.18

