




La Maison Neuve  
Rue du Régiment Maisonneuve - 14123 FLEURY/ORNE


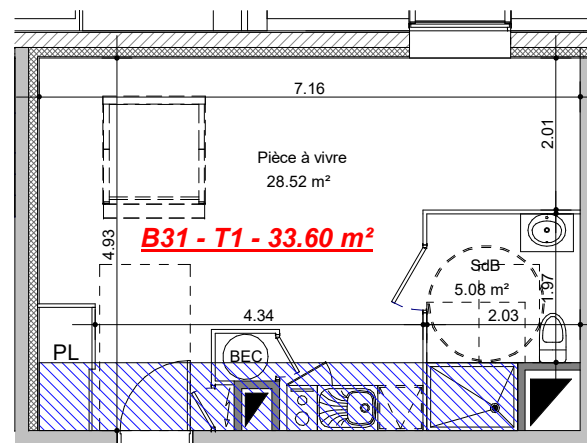


### B31 - T1 - Troisième étage


Pièce à vivre	28.52 m <sup>2</sup>
SdB	5.08 m <sup>2</sup>
Surface Habitable	33.60 m <sup>2</sup>

Indice A - 12/03/2021

Plan de situation 1/750 °

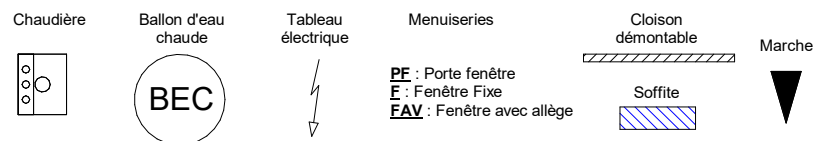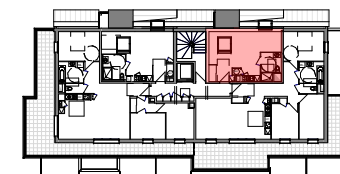

Echelle 1/100°

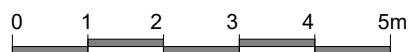

Nota : ce plan est susceptible d'être légèrement modifié en fonction des nécessités techniques de la réalisation en ce qui concerne les dimensions libres et les équipements. Les retombées, soffites, canalisations ne sont pas figurés.



5 avenue de Tsukuba  
14209 Hérouville saint-Clair  
Tél : 02 31 462 462  
Fax : 02 31 462 463  
accueil@LZarchitectes.com  
SCPA RC, Caen D 325 240 141

S P O R T  
S E C O U R S  
L O G E M E N T  
S A N T E  
T E R T I A I R E  
C O M M E R C E  
D I V E R S