


Lotissement de 23 Lots
Rue des Hauts-Vents et Rue des Quesnots
PLAN DE VENTE DU LOT 15



PLAN DE MASSE
Ech: 1/1500°

LEGENDE

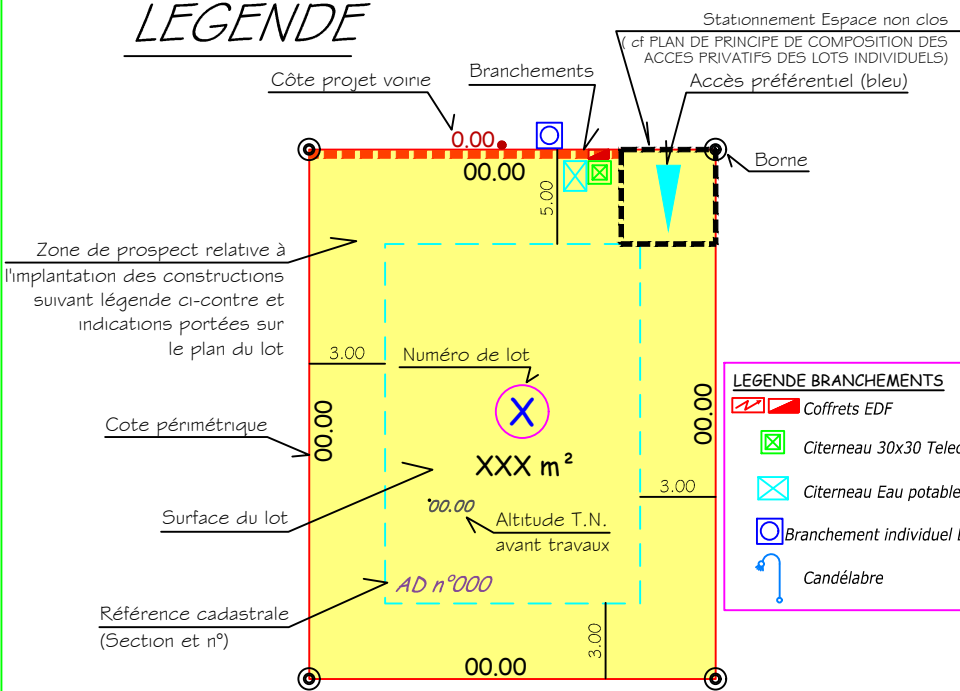

LEGENDE ZONES DE PROSPECT RELATIVE A L'IMPLANTATION DES CONSTRUCTIONS


- Zone Non-Aedificandi**
- [Hatched pattern] L'implantation du garage, indépendant ou non du corps principal de l'habitation, à l'alignement de la voie est autorisée.
 - [Blue hatched pattern] Retrait minimum de 3 mètres en cas d'implantation en retrait de l'autre limite séparative latérale.
 - [Red dashed line] Ligne d'implantation obligatoire de la façade principale
 - [5.00] Largeur de zone Non-Aedificandi (hors garage)

LEGENDE BRANCHEMENTS

- [Red square] Coffrets EDF
- [Green square] Citerneau 30x30 Telecom
- [Blue square] Citerneau Eau potable
- [Blue circle] Branchement individuel EU
- [Blue line] Candélabre

- [Green hatched pattern] Espace de rétention
- [Green bushes] Haie mixte fleurie
- [Green hedge] Haie de Chamille
- [Green trees] Arbres à planter

PLAN DU LOT 15

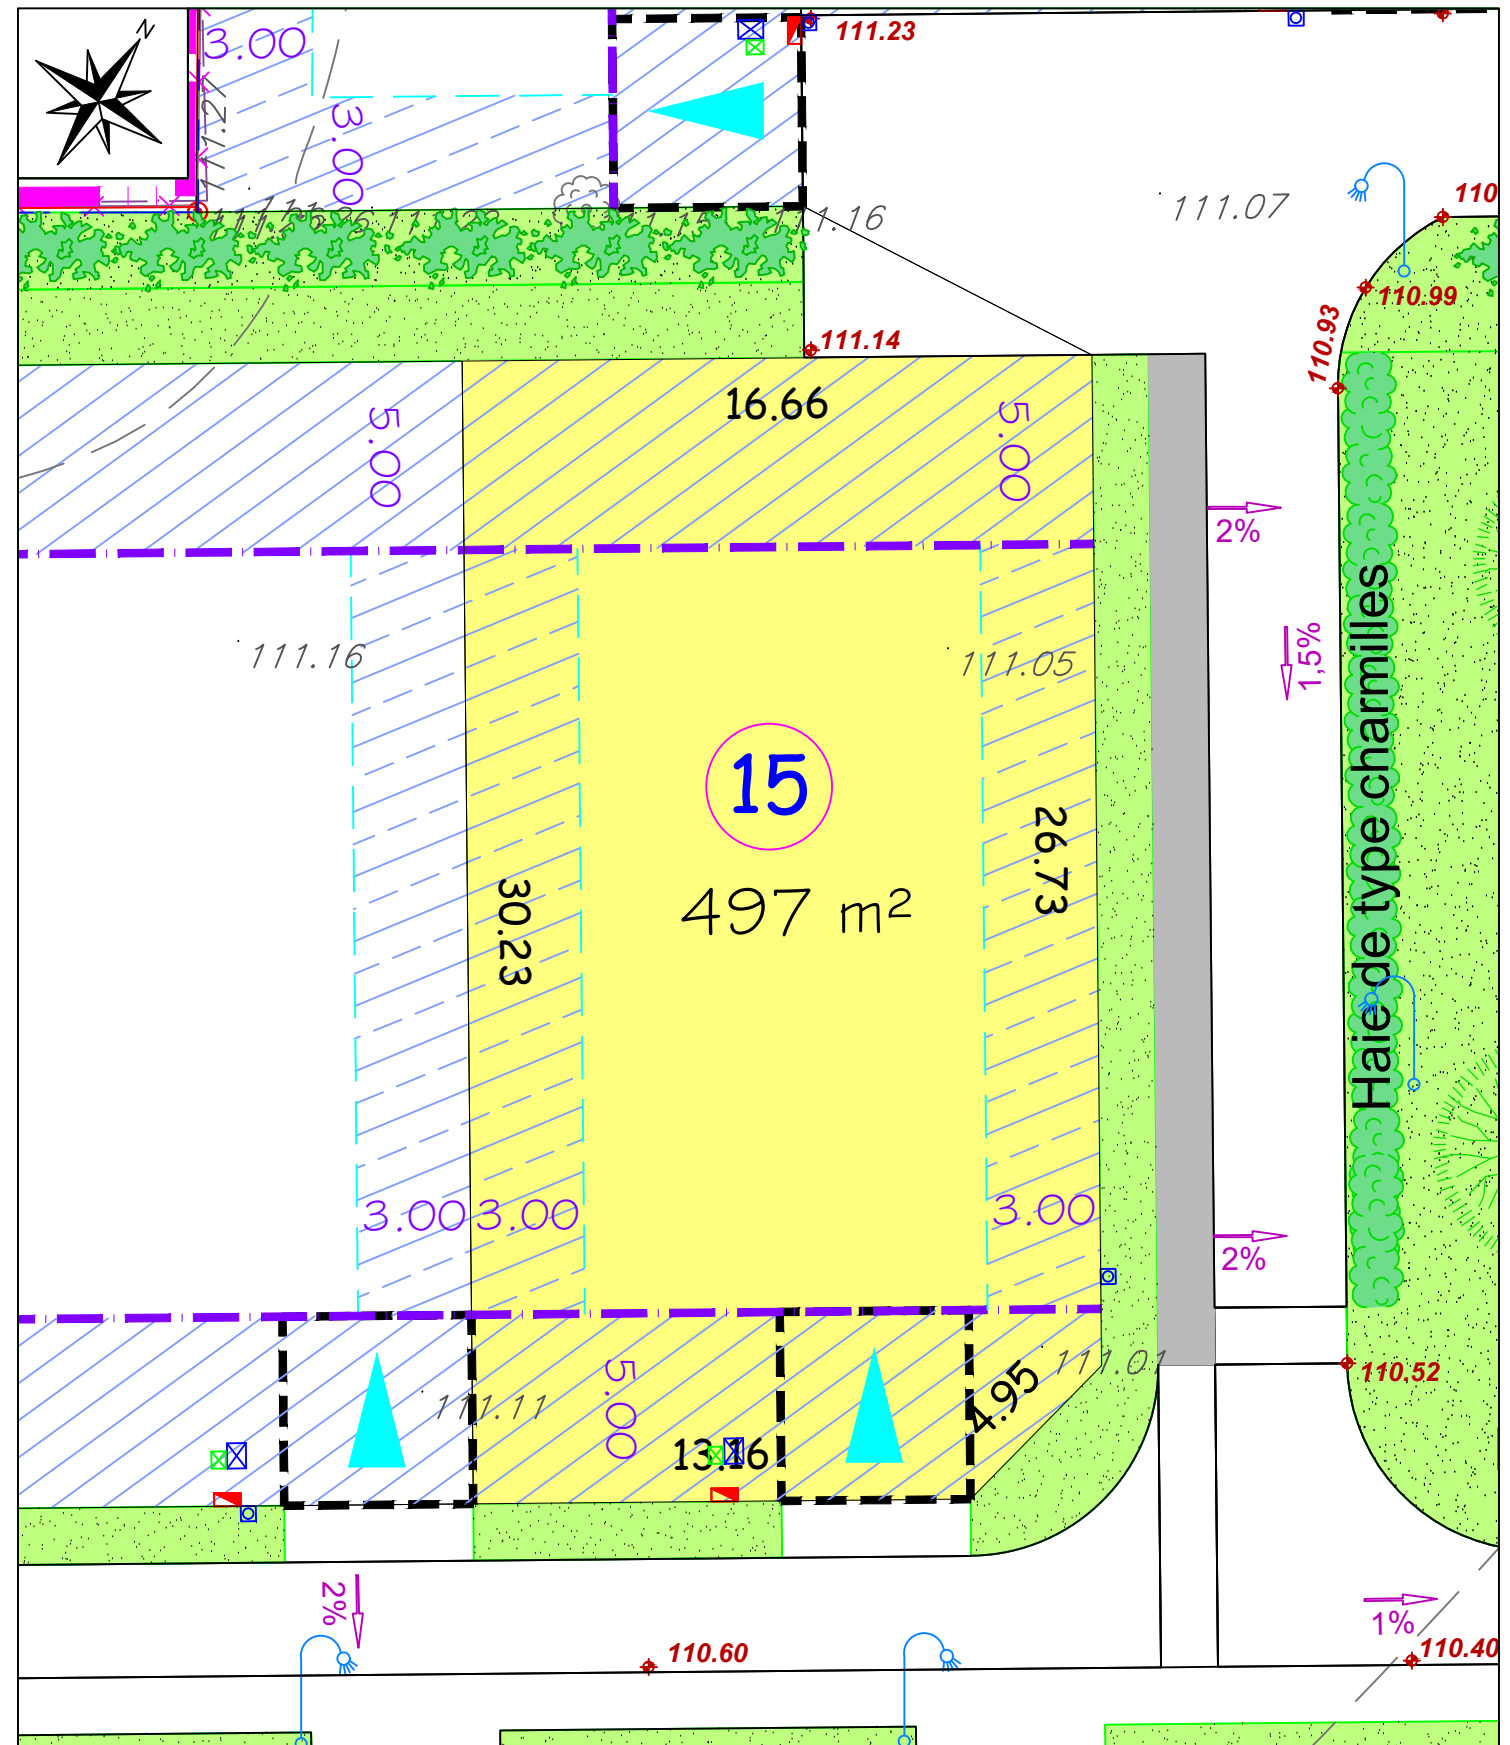

LOT 15

Surface : 497 m²
Cadastre : Section ZI n°
Adresse :

DOCUMENT PROVISOIRE

=>L'emplacement et l'altimétrie des ouvrages et des radiers sont indicatifs et sujets à modification suivant les réalisations techniques sur le terrain.

=>Les superficies sont données à titre indicatif. Elles seront définitives qu'après bornage des lots.



CABINET GUIMARD-PIERROT
Bureau Principal de CAEN
15, Avenue de Cambridge - BP 60269
14200 HEROUVILLE-SAINT-CLAIR Cedex
Tél : 02.31.06.66.65
Fax : 02.31.06.66.64
guimard.pierrot.he@orange.fr



SAJAC IMMOBILIER
95, avenue Charlemagne
14000 CAEN
Tél : 02.31.75.41.41
Fax : 02.31.71.08.18