

COMMUNE DE VALORBIQUET

COMMUNE DÉLÉGUÉE DE SAINT-CYR-DU-RONCERAY


« Rue de Copplestone - Route départementale n°164 »

LOTISSEMENT " LE CLOS POLET "


PLAN DE VENTE DU LOT 03

PLAN DU LOT 03

ECHELLE : 1/250°

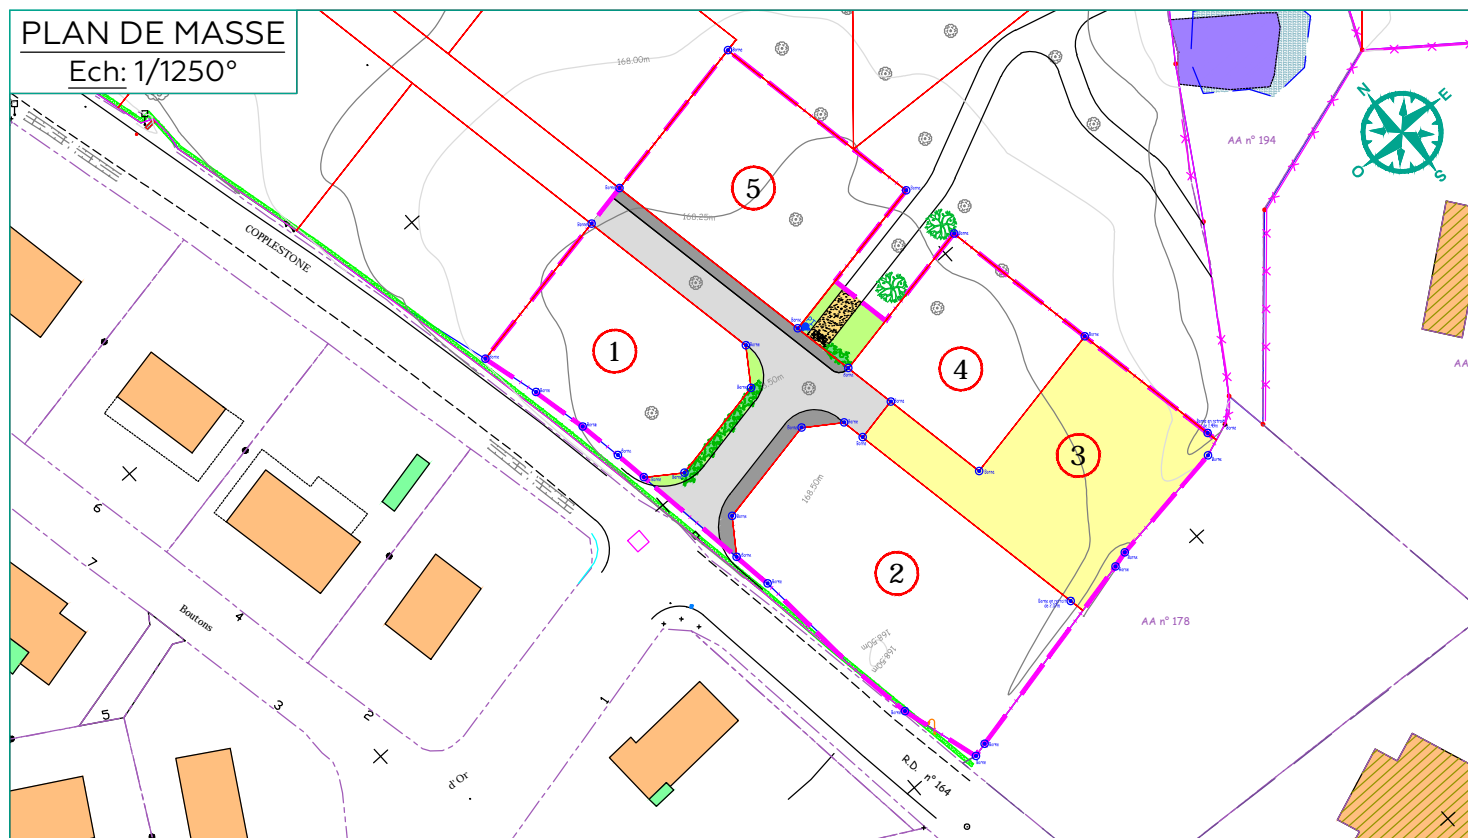

LEGENDE

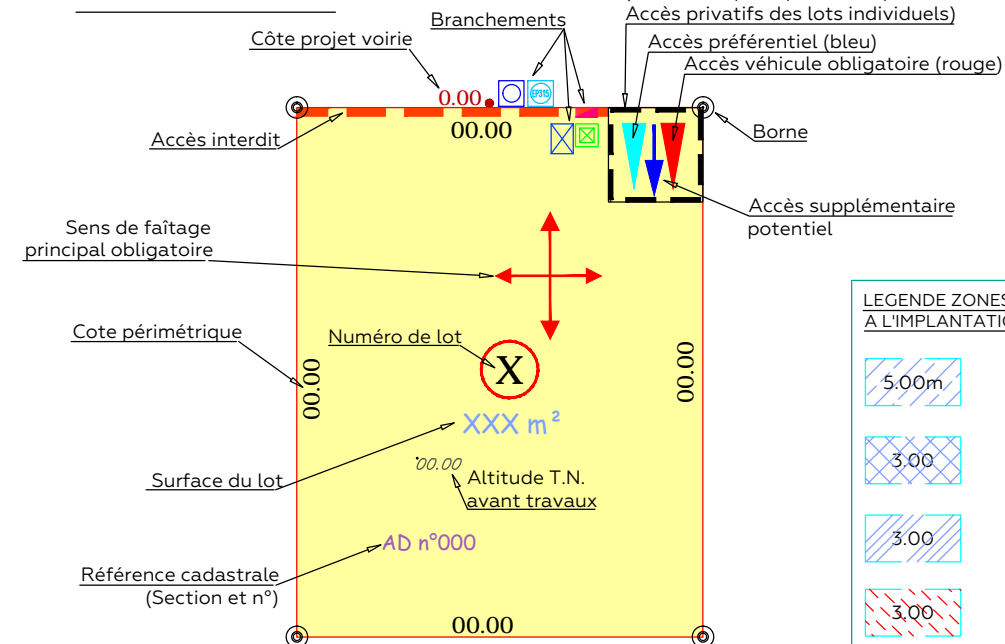


LEGENDE BRANCHEMENTS

	Coffrets EDF
	Citerneau 30x30 Telecom
	Citerneau Eau potable
	Branchement individuel EP
	Branchement individuel EU
	Candélabre

LEGENDE ZONES DE PROSPECT RELATIVE A L'IMPLANTATION DES CONSTRUCTIONS

	Zone non aedificandi, retrait minimum de 5.00m par rapport à l'alignement pour l'implantation des constructions.
	Implantation des constructions en limite séparative ou retrait minimum de 3.00m
	Recul de 3.00m minimum (cf: Règlement)
	Retrait minimum de 3.00m du bâtiment principal Implantation du garage possible à l'alignement

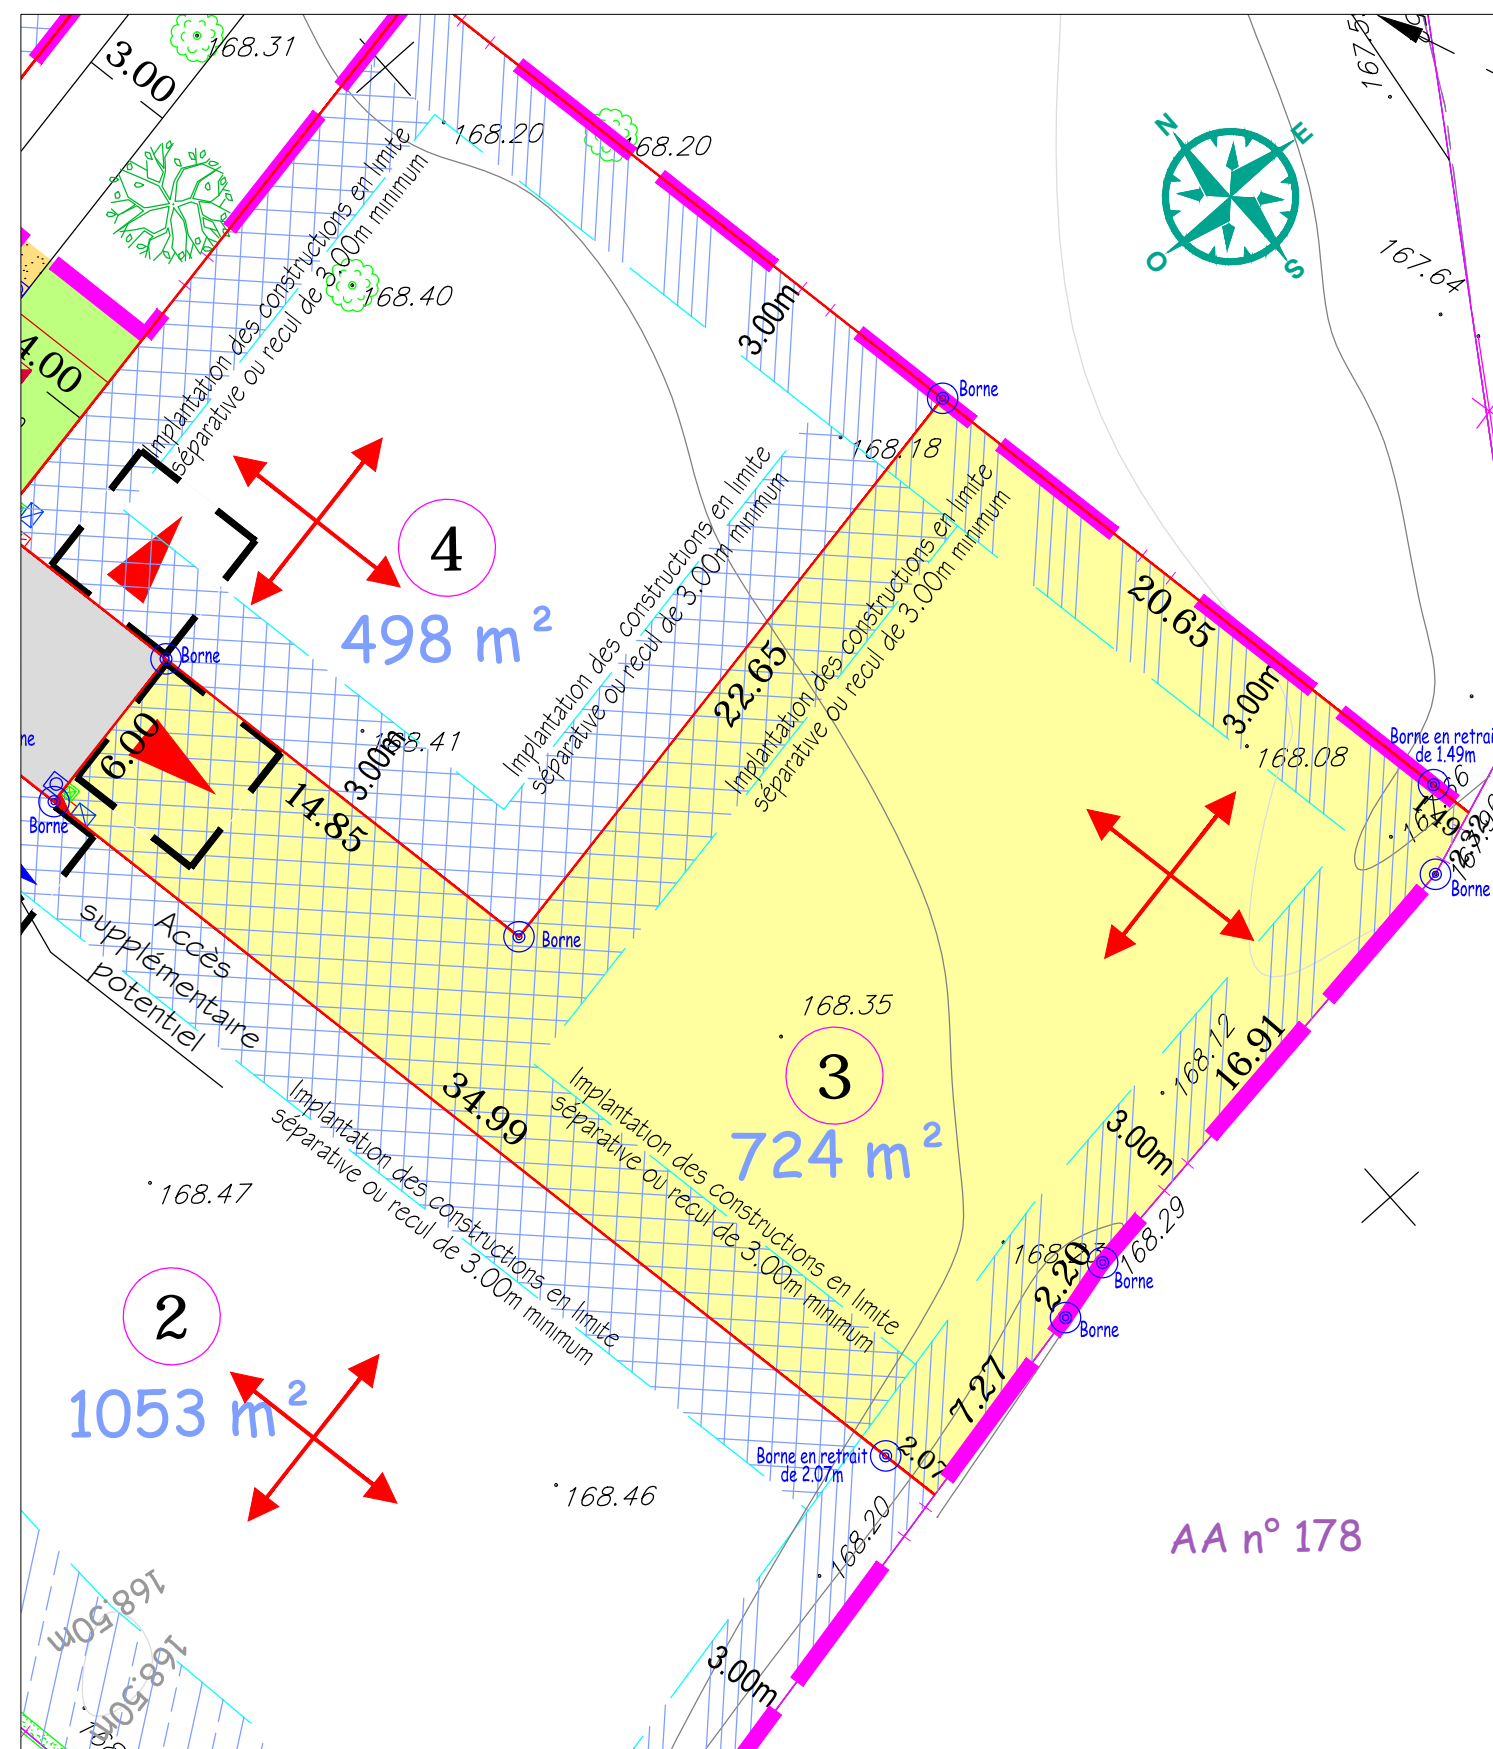

LOT 03

Surface : 724 m²
 Cadastre : Section AA n°
 Adresse :

DOCUMENT PROVISOIRE

=>L'emplacement et l'altimétrie des ouvrages et des radiers sont indicatifs et sujets à modification suivant les réalisations techniques sur le terrain.

=>Les superficies sont données à titre indicatif. Elles seront définitives qu'après bornage des lots.



SIÈGE SOCIAL / CITIS - LES MANAGERS
 15 AV DE CAMBRIDGE - BP 60269
 14209 HEROUVILLE-SAINT-CLAIR CEDEX



Tél. : 02 31 06 66 65
 contact@mosaic-amenagement.fr
 www.mosaic-amenagement.fr



SAJAC IMMOBILIER
 120, Avenue Henry Chéron
 14000 CAEN
 Tél : 0232 75 41 41