




LOTISSEMENT " LE CLOS POLET II "
PLAN DE VENTE DU LOT 06

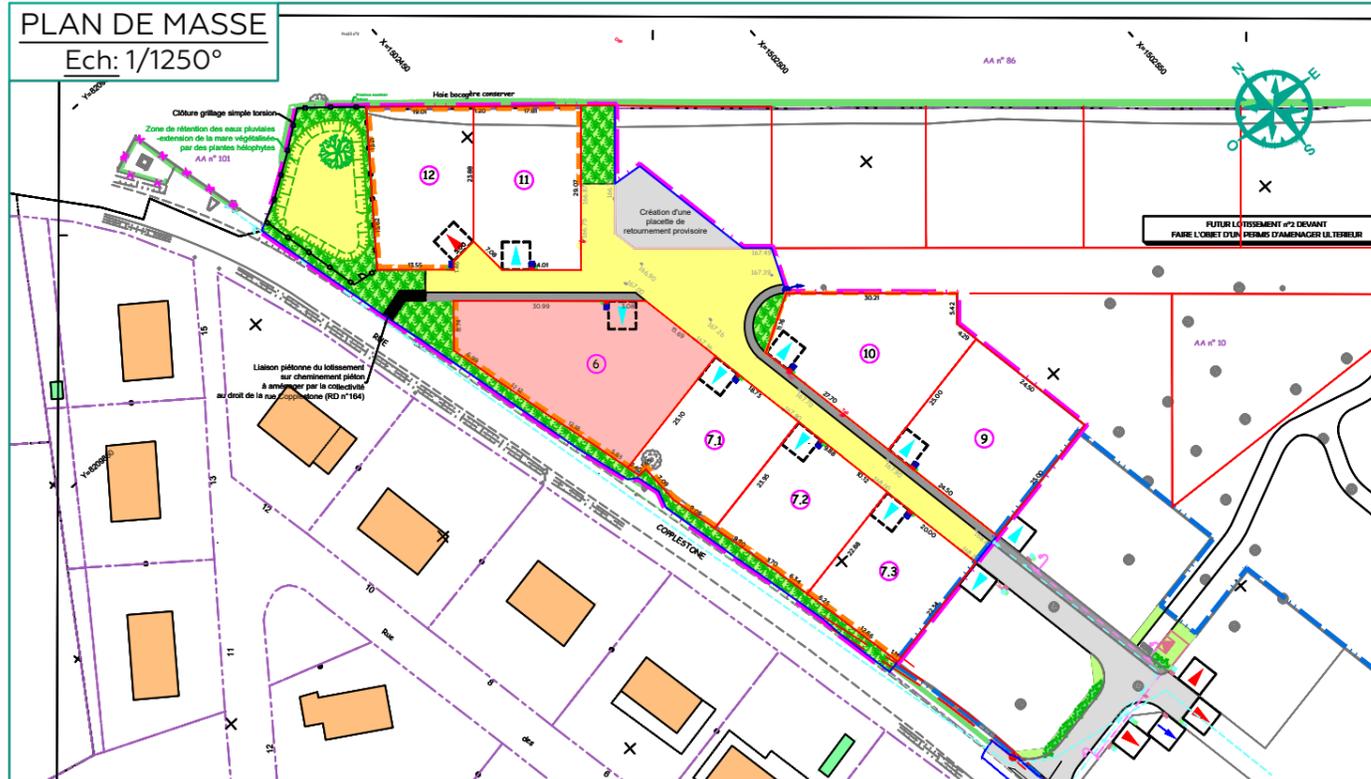

LEGENDE

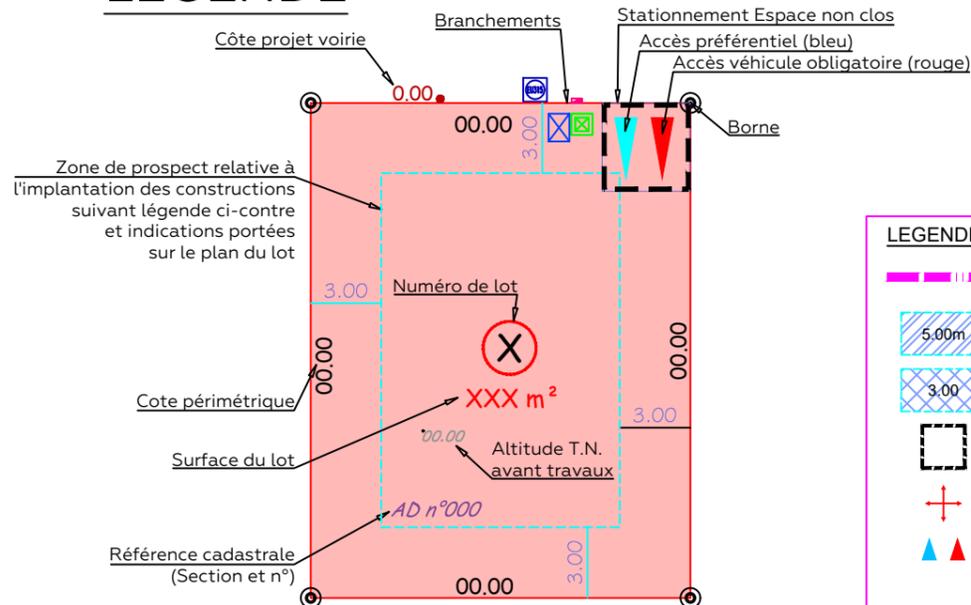

PLAN DU LOT 06

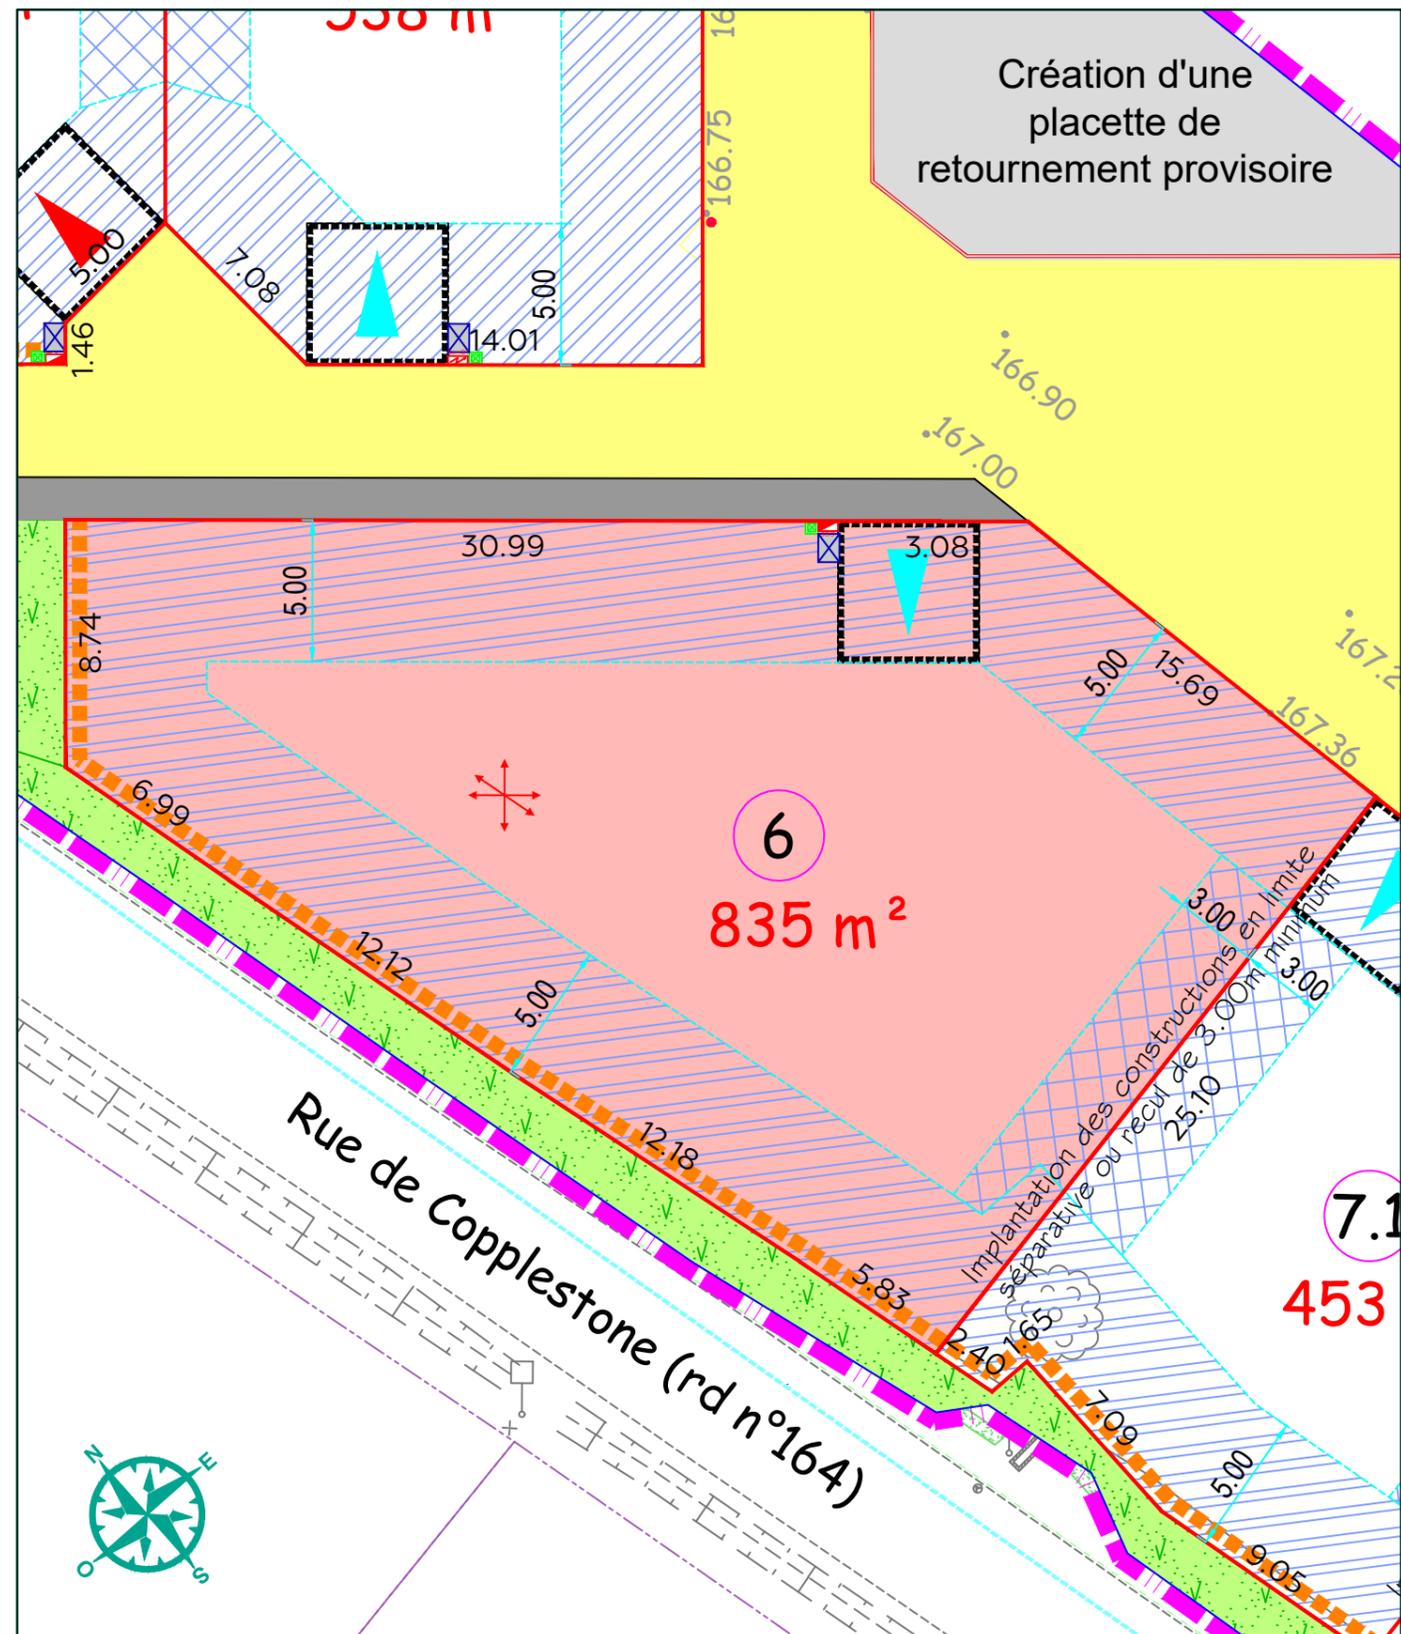

LOT 06

Surface : 835 m²
 Cadastre : Section AA n°10

Adresse :

DOCUMENT PROVISOIRE

=>L'emplacement et l'altimétrie des ouvrages et des radiers sont indicatifs et sujets à modification suivant les réalisations techniques sur le terrain.

=>Les superficies sont données à titre indicatif.Elles deviendront définitives après bornage des lots.