



DÉPARTEMENT DU CALVADOS
COMMUNE DE VALORBIQUET
 COMMUNE DELEGUEE DE SAINT-CYR-DU-RONCERAY

"Rue de Copplestone - R.D. n°164"

LOTISSEMENT " LE CLOS POLET II "
PLAN DE VENTE DU LOT 7.1

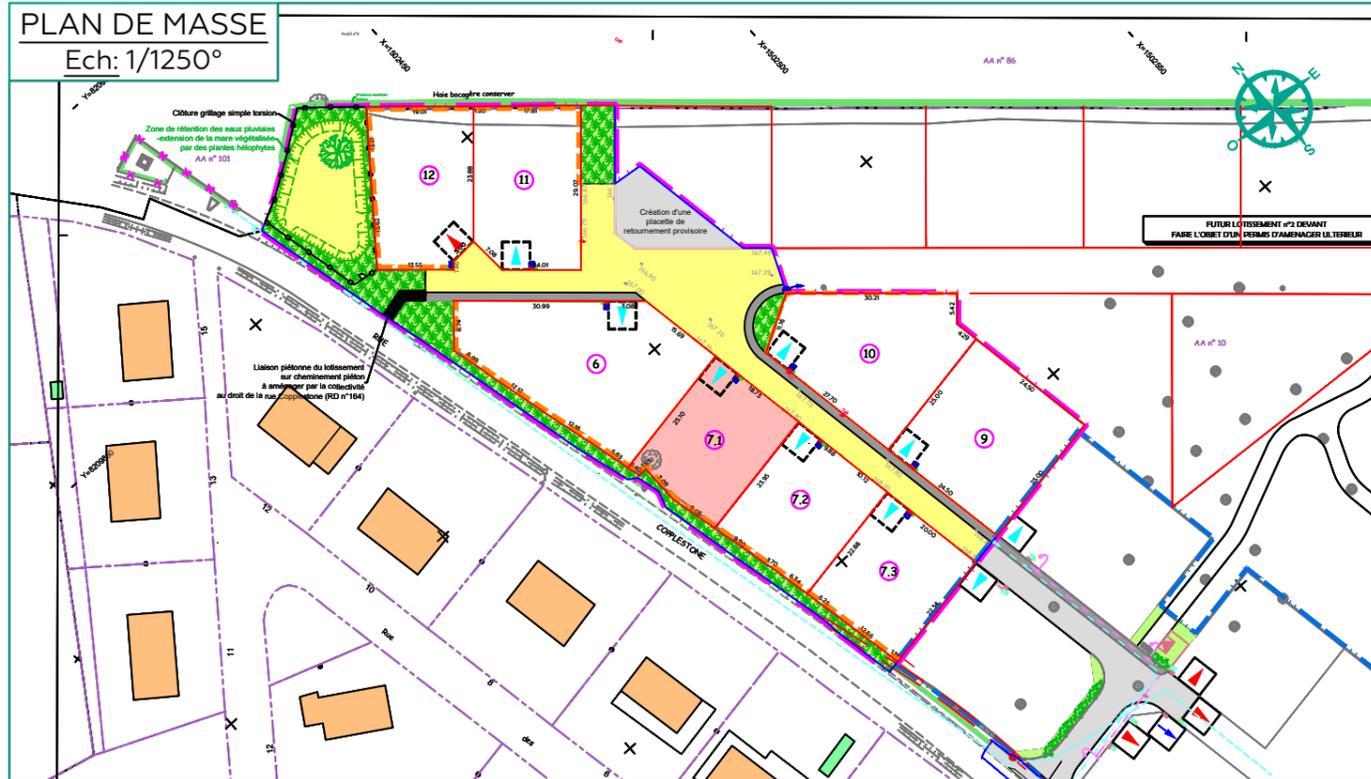

LEGENDE

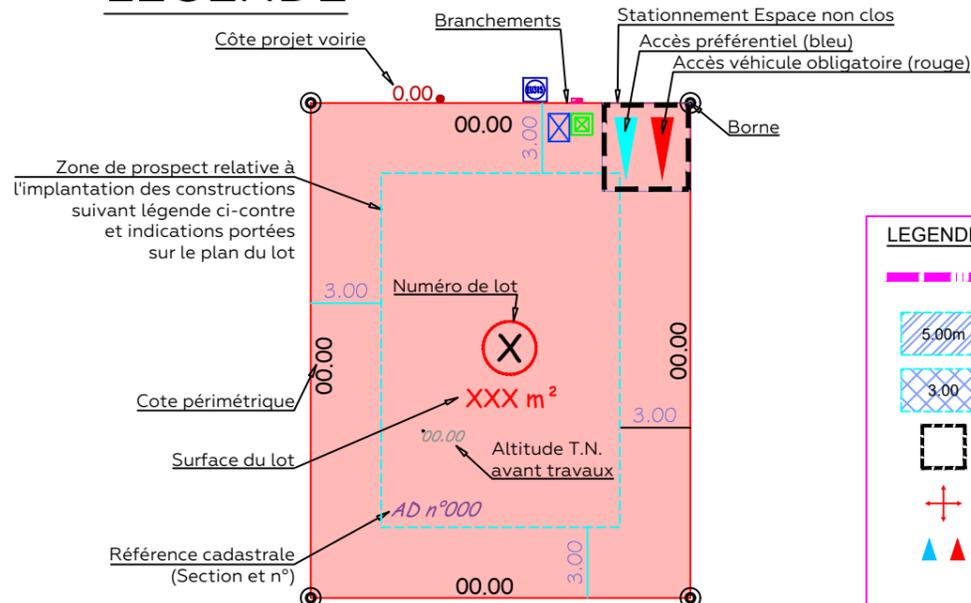


- LEGENDE BRANCHEMENTS**
- Coffrets EDF
 - Citerneau 30x30 Telecom
 - Citerneau Eau potable
 - Branchement individuel EU
 - Candélabre

- LEGENDE**
- Périmètre du lotissement
 - Zone non aedificandi, retrait minimum de 5.00m par rapport à l'alignement pour l'implantation des constructions.
 - Implantation des constructions en limite séparative ou retrait minimum de 3.00m
 - Zone privative non close permettant le stationnement de deux véhicules
 - Sens de faitage principal obligatoire
 - Accès préférentiel (bleu) / Accès obligatoire (rouge)
 - Accès véhicules interdit

PLAN DU LOT 7.1

ECHELLE : 1/200°

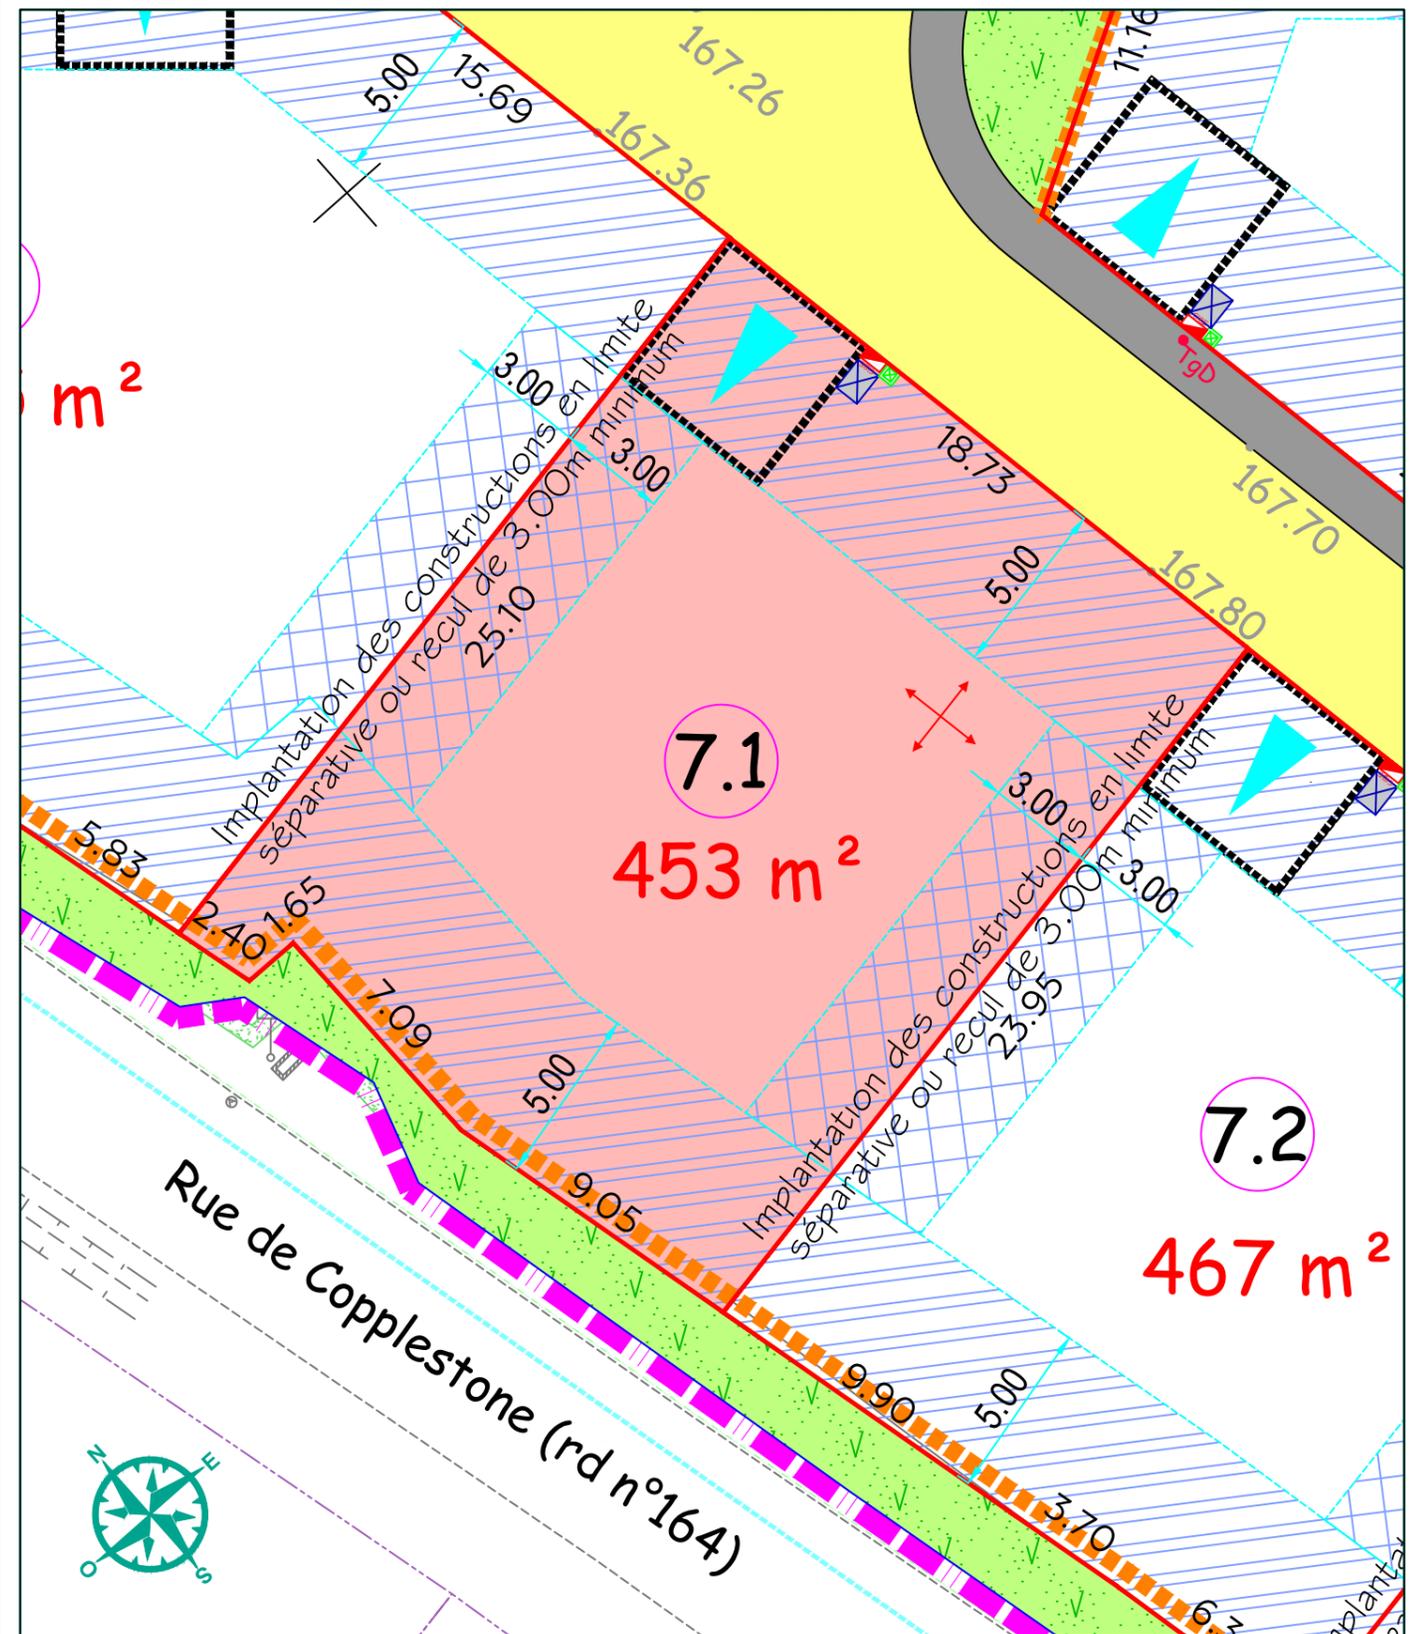

LOT 7.1

Surface : 453 m²
 Cadastre : Section AA n°10
 Adresse :

DOCUMENT PROVISOIRE

=>L'emplacement et l'altimétrie des ouvrages et des radiers sont indicatifs et sujets à modification suivant les réalisations techniques sur le terrain.

=>Les superficies sont données à titre indicatif.Elles deviendront définitives après bornage des lots.



SAJAC IMMOBILIER
 120, Avenue Henry Chéron
 14000 CAEN
 Tél. : 02 31 75 41 41