


COMMUNE DE VALORBIQUET

COMMUNE DELEGUEE DE SAINT-CYR-DU-RONCERAY


"Rue de Copplestone - R.D. n°164"

LOTISSEMENT " LE CLOS POLET II "

PLAN DE VENTE DU LOT 7.2

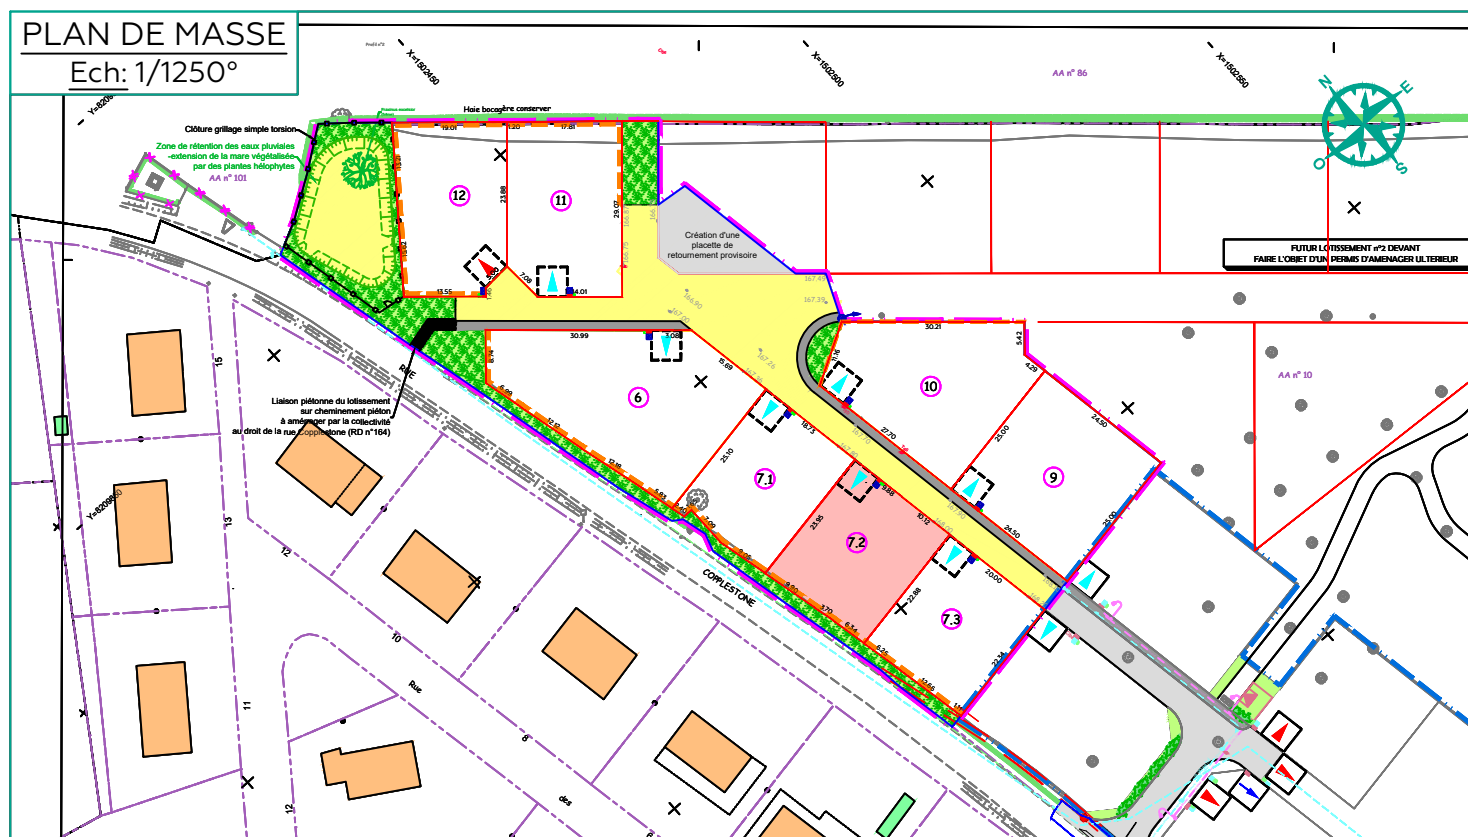


LEGENDE

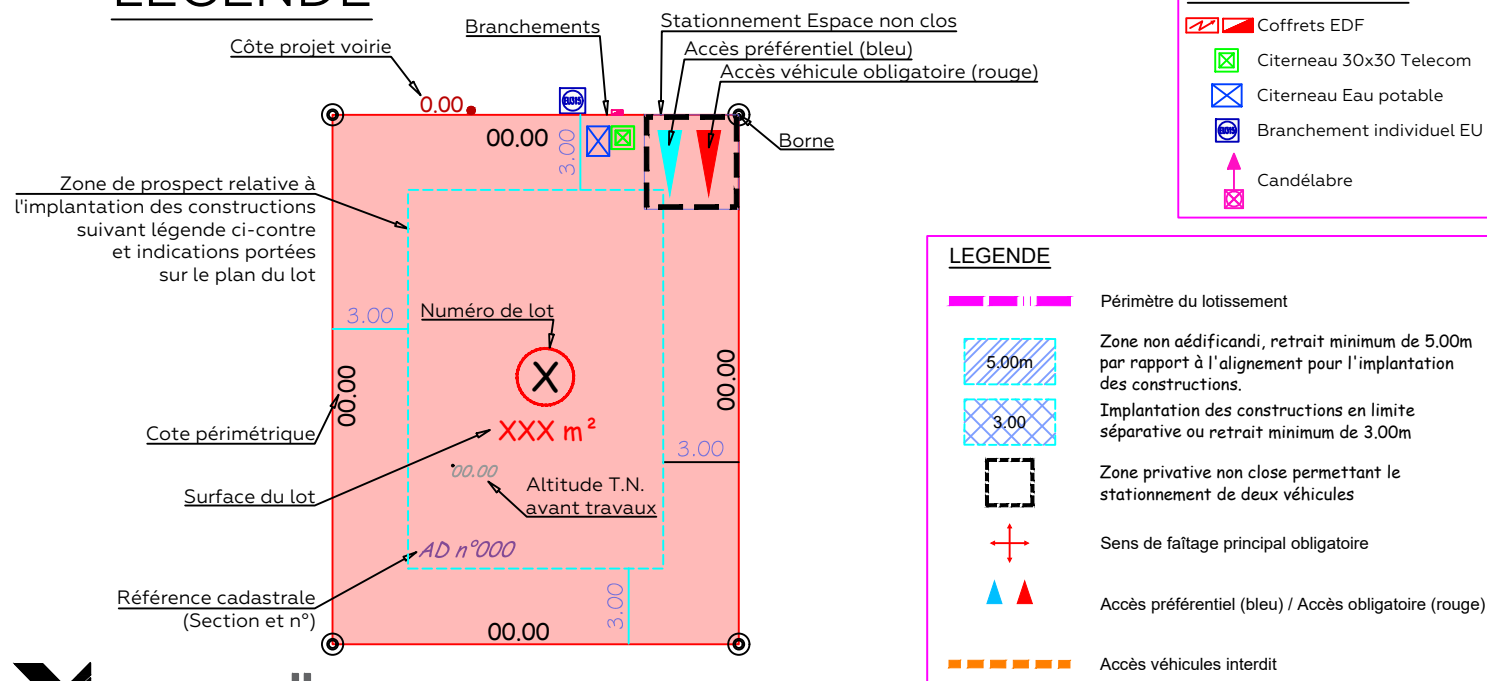

PLAN DU LOT 7.2

ECHELLE : 1/200°

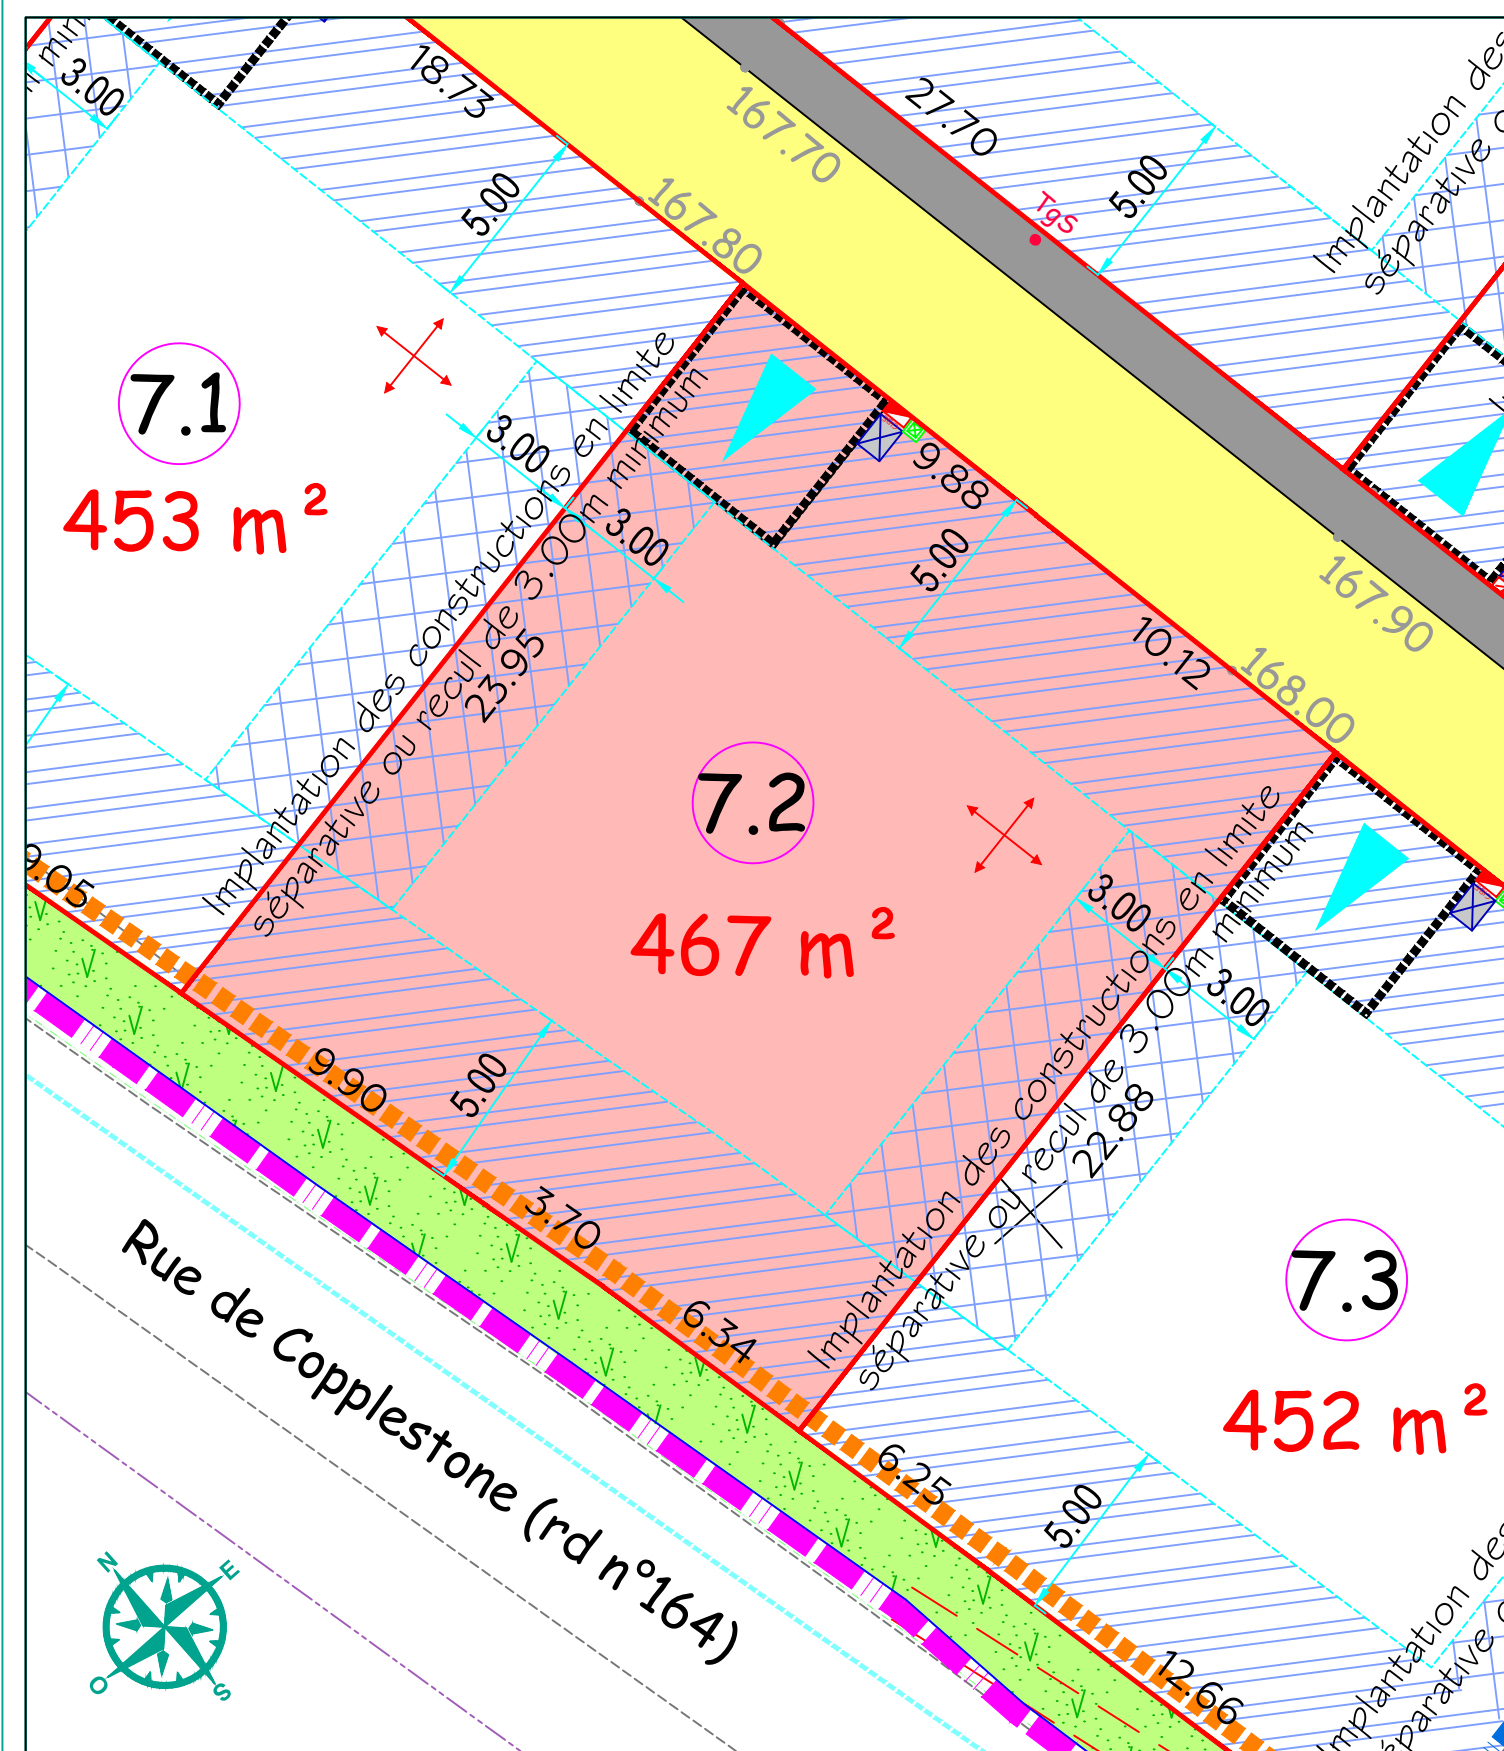

LOT 7.2

Surface : 467 m²
Cadastre : Section AA n°10

Adresse :

DOCUMENT PROVISOIRE

=>L'emplacement et l'altimétrie des ouvrages et des radiers sont indicatifs et sujets à modification suivant les réalisations techniques sur le terrain.

=>Les superficies sont données à titre indicatif.Elles deviendront définitives après bornage des lots.