


Localisation du Lot

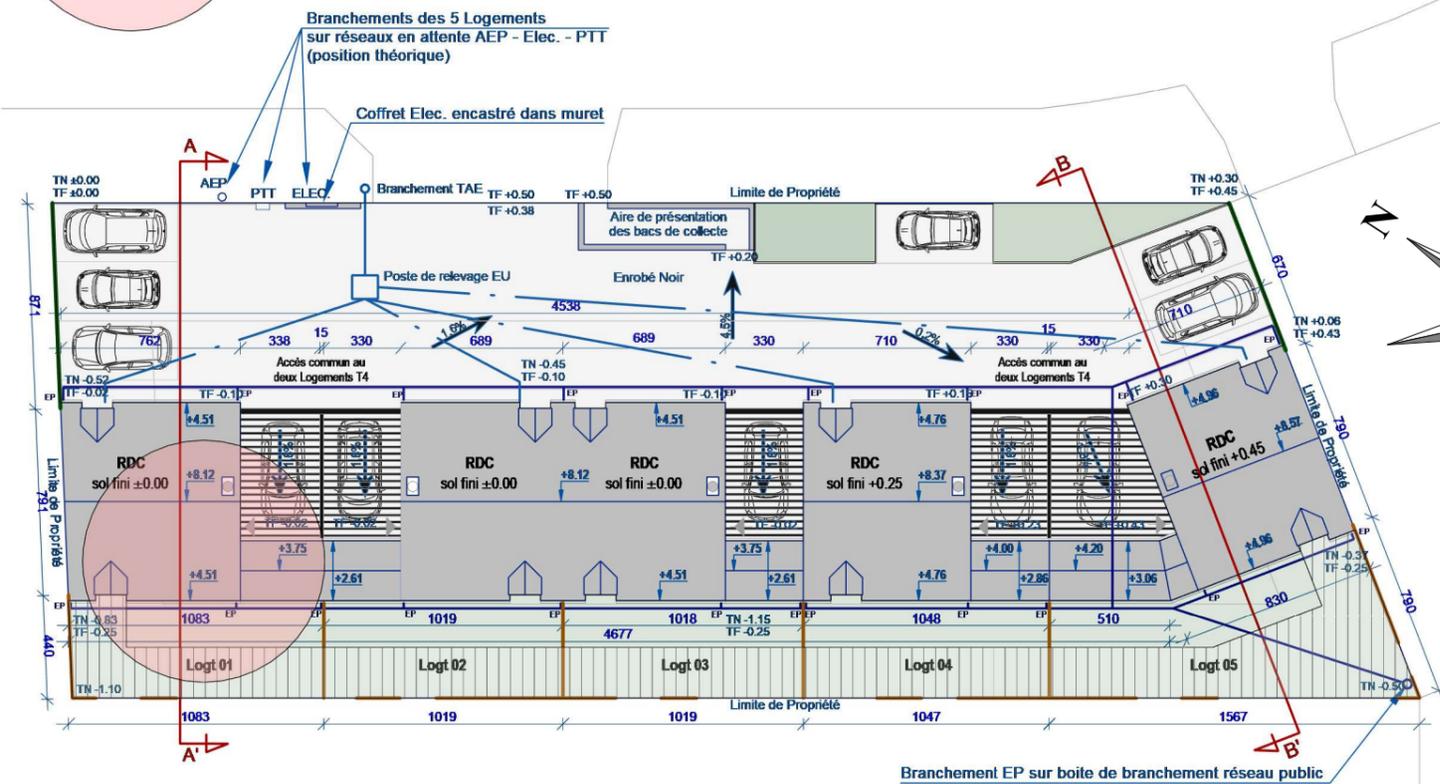

**SAJAC IMMOBILIER**

Lotissement "TIVOLI" Boulevard Tivoli 50700 VALOGNES

**Les Résidences "TIVOLI"**






La configuration précise et le mesurage du lot seront établis ultérieurement. Des modifications sont susceptibles d'être apportées à ce plan en fonction des nécessités techniques de la réalisation tant en ce qui concerne les dimensions libres que les équipements. Les côtes et les surfaces sont approximatives. Les retombées, poutres, soffites, faux plafond, canalisations, convecteurs, ne sont pas systématiquement représentés. La représentation des revêtements et des appareils sanitaires n'est pas contractuelle. Les indications de plantations ne sont pas contractuelles. La mise en oeuvre de l'installation de chauffage future éventuelle laissée à l'initiative et charge des acquéreurs, devra être réalisée dans le respect des règles de l'art et des normes en vigueur.

PLAN DE VENTE

PC

27/09/2022 13:48:47

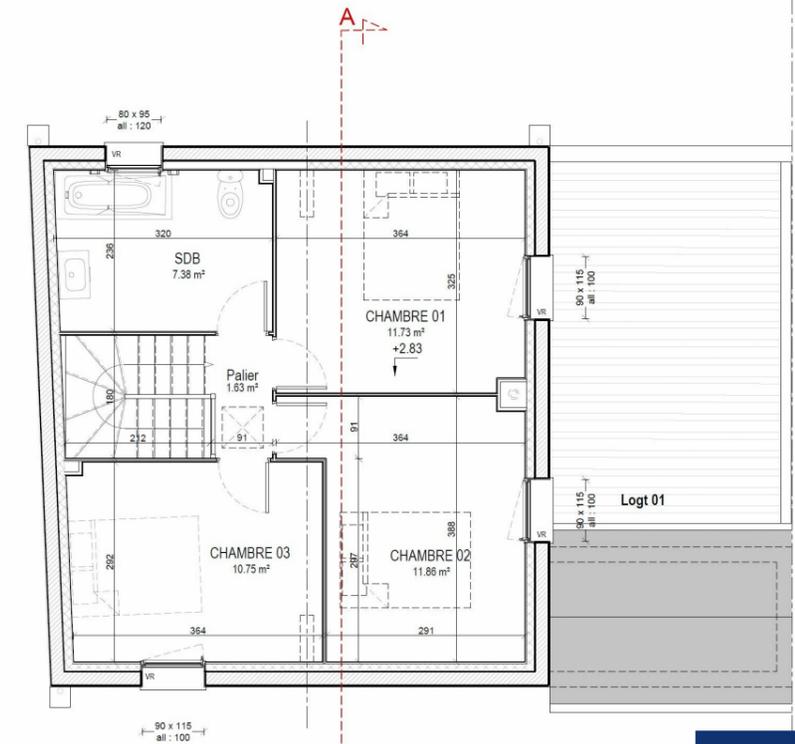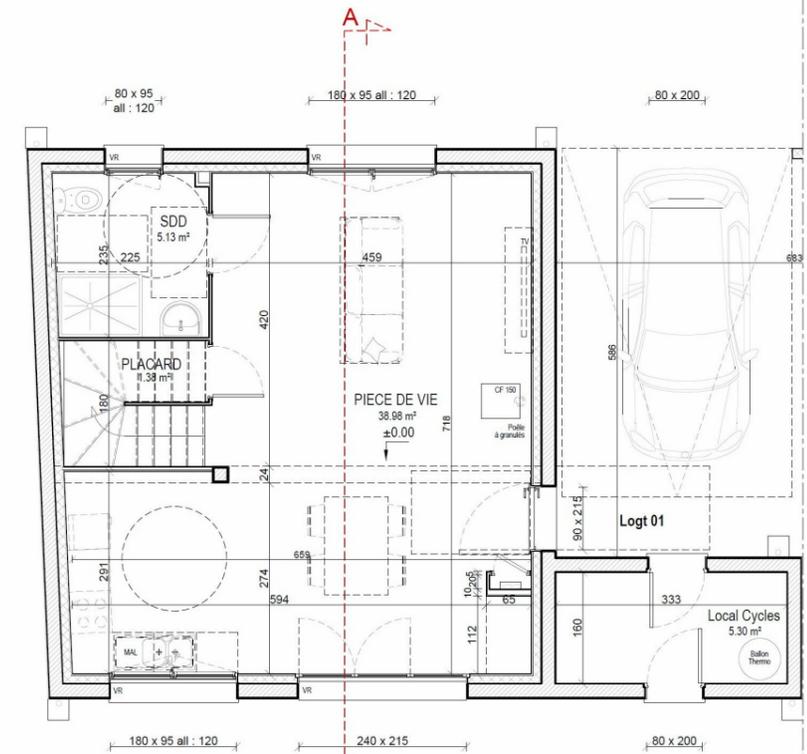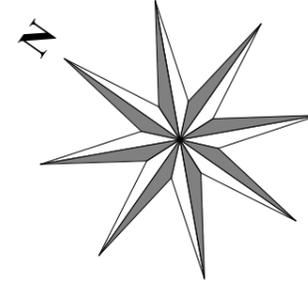

SURFACES HABITABLES LOGT 01		
Occupation	Nom	Surface
Logt 01	PIECE DE VIE	38.98 m <sup>2</sup>
Logt 01	SDD	5.13 m <sup>2</sup>
Logt 01	PLACARD	1.38 m <sup>2</sup>
03 - ROC		45.50 m <sup>2</sup>

Surface Jardin : 47 m<sup>2</sup>

SURFACES HABITABLES LOGT 01		
Occupation	Nom	Surface
Logt 01	CHAMBRE 01	11.73 m <sup>2</sup>
Logt 01	SDB	7.38 m <sup>2</sup>
Logt 01	PALIER	1.63 m <sup>2</sup>
Logt 01	CHAMBRE 02	11.86 m <sup>2</sup>
Logt 01	CHAMBRE 03	10.75 m <sup>2</sup>

07 - R+Combles 43.35 m<sup>2</sup>  
Total général 88.85 m<sup>2</sup>

**SAJAC IMMOBILIER**

Lotissement "TIVOLI" Boulevard Tivoli 50700 VALOGNES

**Les Résidences "TIVOLI"**



La configuration précise et le mesurage du lot seront établis ultérieurement. Des modifications sont susceptibles d'être apportées à ce plan en fonction des nécessités techniques de la réalisation tant en ce qui concerne les dimensions libres que les équipements. Les côtes et les surfaces sont approximatives. Les retombées, poutres, soffites, faux plafonds, canalisations, convecteurs, ne sont pas systématiquement représentés. La représentation des revêtements et des appareils sanitaires n'est pas contractuelle. Les indications de plantations ne sont pas contractuelles. La mise en oeuvre de l'installation de chauffage future éventuelle laissée à l'initiative et charge des acquéreurs, devra être réalisée dans le respect des règles de l'art et des normes en vigueur.

PLAN DE VENTE LOGEMENT 01

PC

27/09/2022 13:48:54