


COMMUNE DE FONTENAY-LE-MARMION


« Route de Rocquancourt (RD n°41) »

LOTISSEMENT DE 9 LOTS PLAN DE VENTE DU LOT 05

PLAN DE MASSE
Ech: 1/1000°

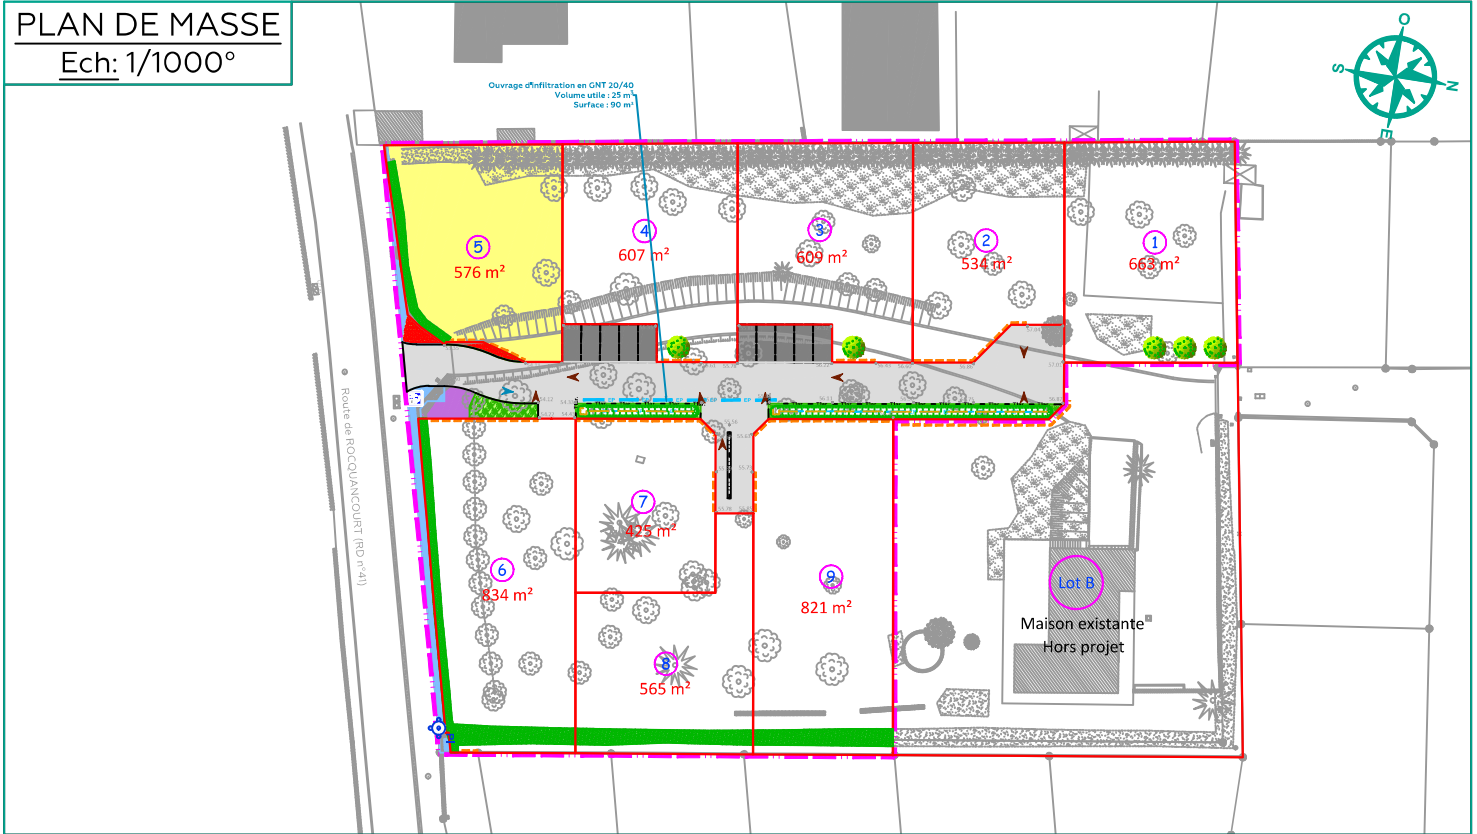

LEGENDE

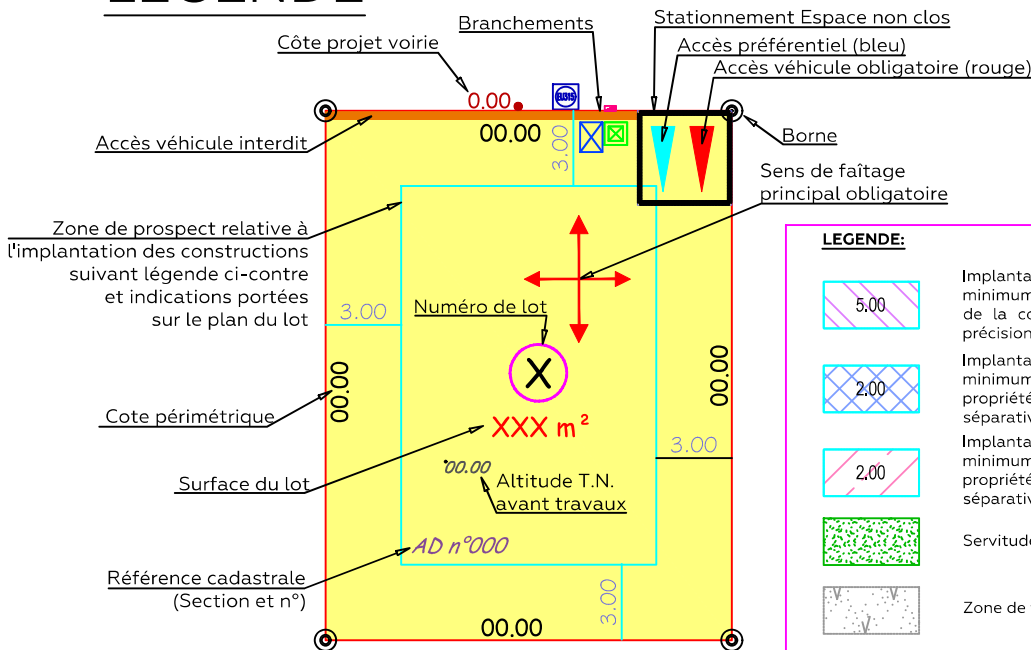


LEGENDE BRANCHEMENTS

- Coffrets EDF
- Citerneau 30x30 Telecom
- Citerneau Eau potable
- Branchement individuel EU
- Candélabre

LEGENDE:

- Implantation obligatoire de construction avec un recul minimum de 5.00m par rapport à l'alignement ou implantation de la construction sur la limite à l'alignement et suivant précision de l'article 1AU6 du règlement du PLU.
- Implantation obligatoire des constructions avec un recul minimum de 2.00m par rapport à la limite séparative de propriété, ou implantation de la construction sur la limite séparative.
- Implantation obligatoire des constructions avec un recul minimum de 2.00m par rapport à la limite séparative de propriété, ou implantation de la construction sur la limite séparative.
- Servitude de maintien et d'entretien de la haie
- Zone de friche (plan topographique)
- Arbres de haute tige à planter par l'acquéreur, taille minimum 12/14 (circonférence en centimètre du tronc à la plantation)

Ouvrage d'infiltration en GNT 20/
Volume utile : 25
Surface : 90

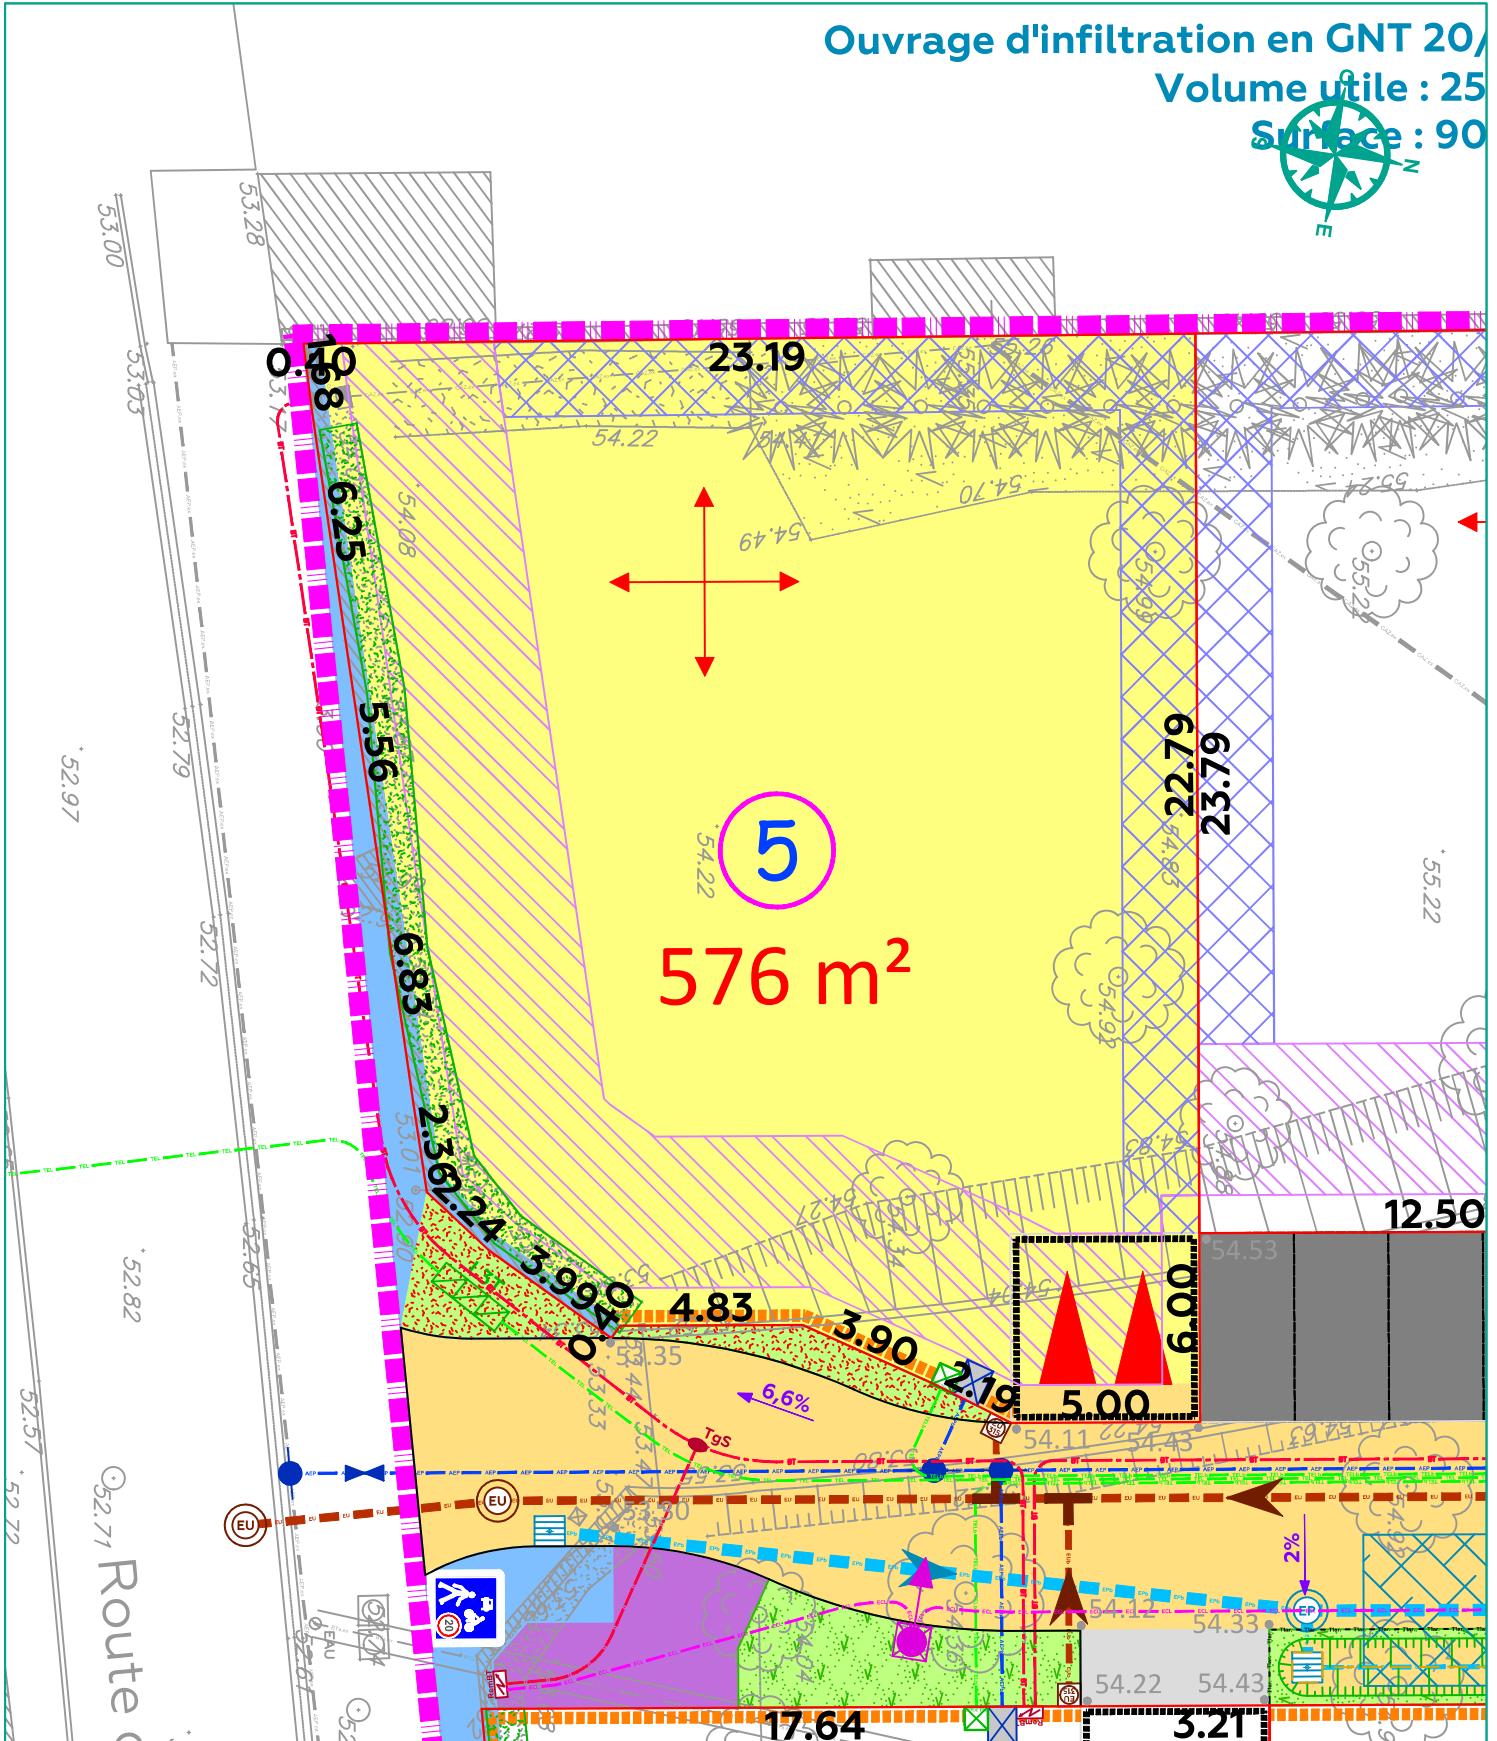

LOT 05

Surface : 576 m²

Cadastre : Section AB n°197-ZB n°38

Adresse :

DOCUMENT PROVISOIRE

=>L'emplacement et l'altimétrie des ouvrages et des radiers sont indicatifs et sujets à modification suivant les réalisations techniques sur le terrain.

=>Les superficies sont données à titre indicatif.Elles deviendront définitives après bornage des lots.