
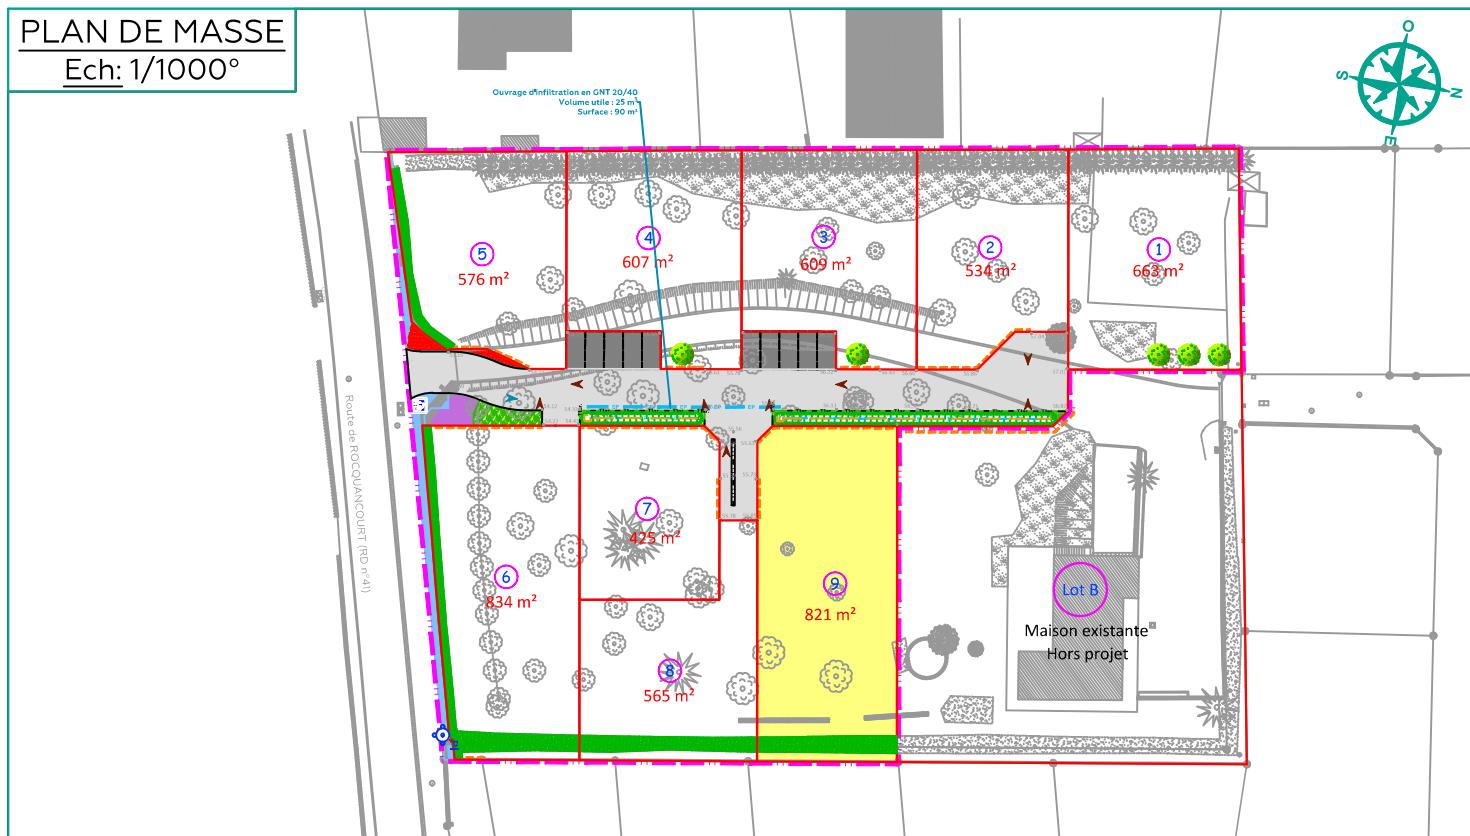


COMMUNE DE FONTENAY-LE-MARMION

« Route de Rocquancourt (RD n°41) »

LOTISSEMENT DE 9 LOTS
PLAN DE VENTE DU LOT 09PLAN DE MASSE
Ech: 1/1000°

LEGENDE

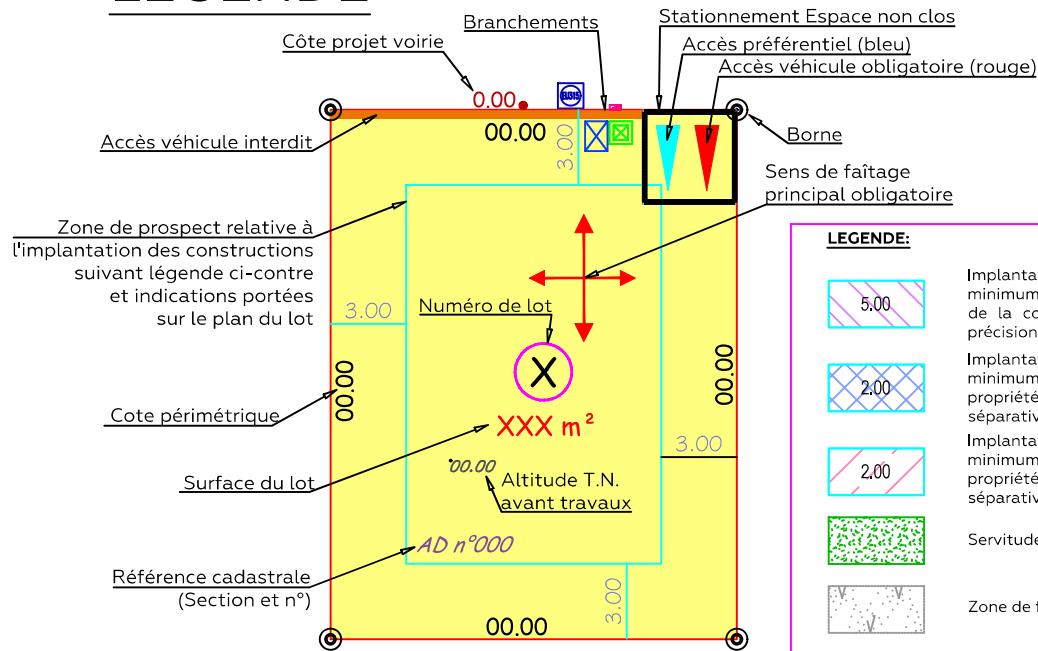


LEGENDE BRANCHEMENTS

	Coffrets EDF
	Citerneau 30x30 Telecom
	Citerneau Eau potable
	Branchement individuel EU
	Candélabre

LEGENDE:

	Implantation obligatoire de construction avec un recul minimum de 5.00m par rapport à l'alignement ou implantation de la construction sur la limite à l'alignement et suivant précision de l'article 1AU6 du règlement du PLU.
	Implantation obligatoire des constructions avec un recul minimum de 2.00m par rapport à la limite séparative de propriété, ou implantation de la construction sur la limite séparative.
	Implantation obligatoire des constructions avec un recul minimum de 2.00m par rapport à la limite séparative de propriété, ou implantation de la construction sur la limite séparative.
	Servitude de maintien et d'entretien de la haie
	Zone de friche (plan topographique)
	Arbres de haute tige à planter par l'acquéreur, taille minimum 12/14 (circonférence en centimètre du tronc à la plantation)

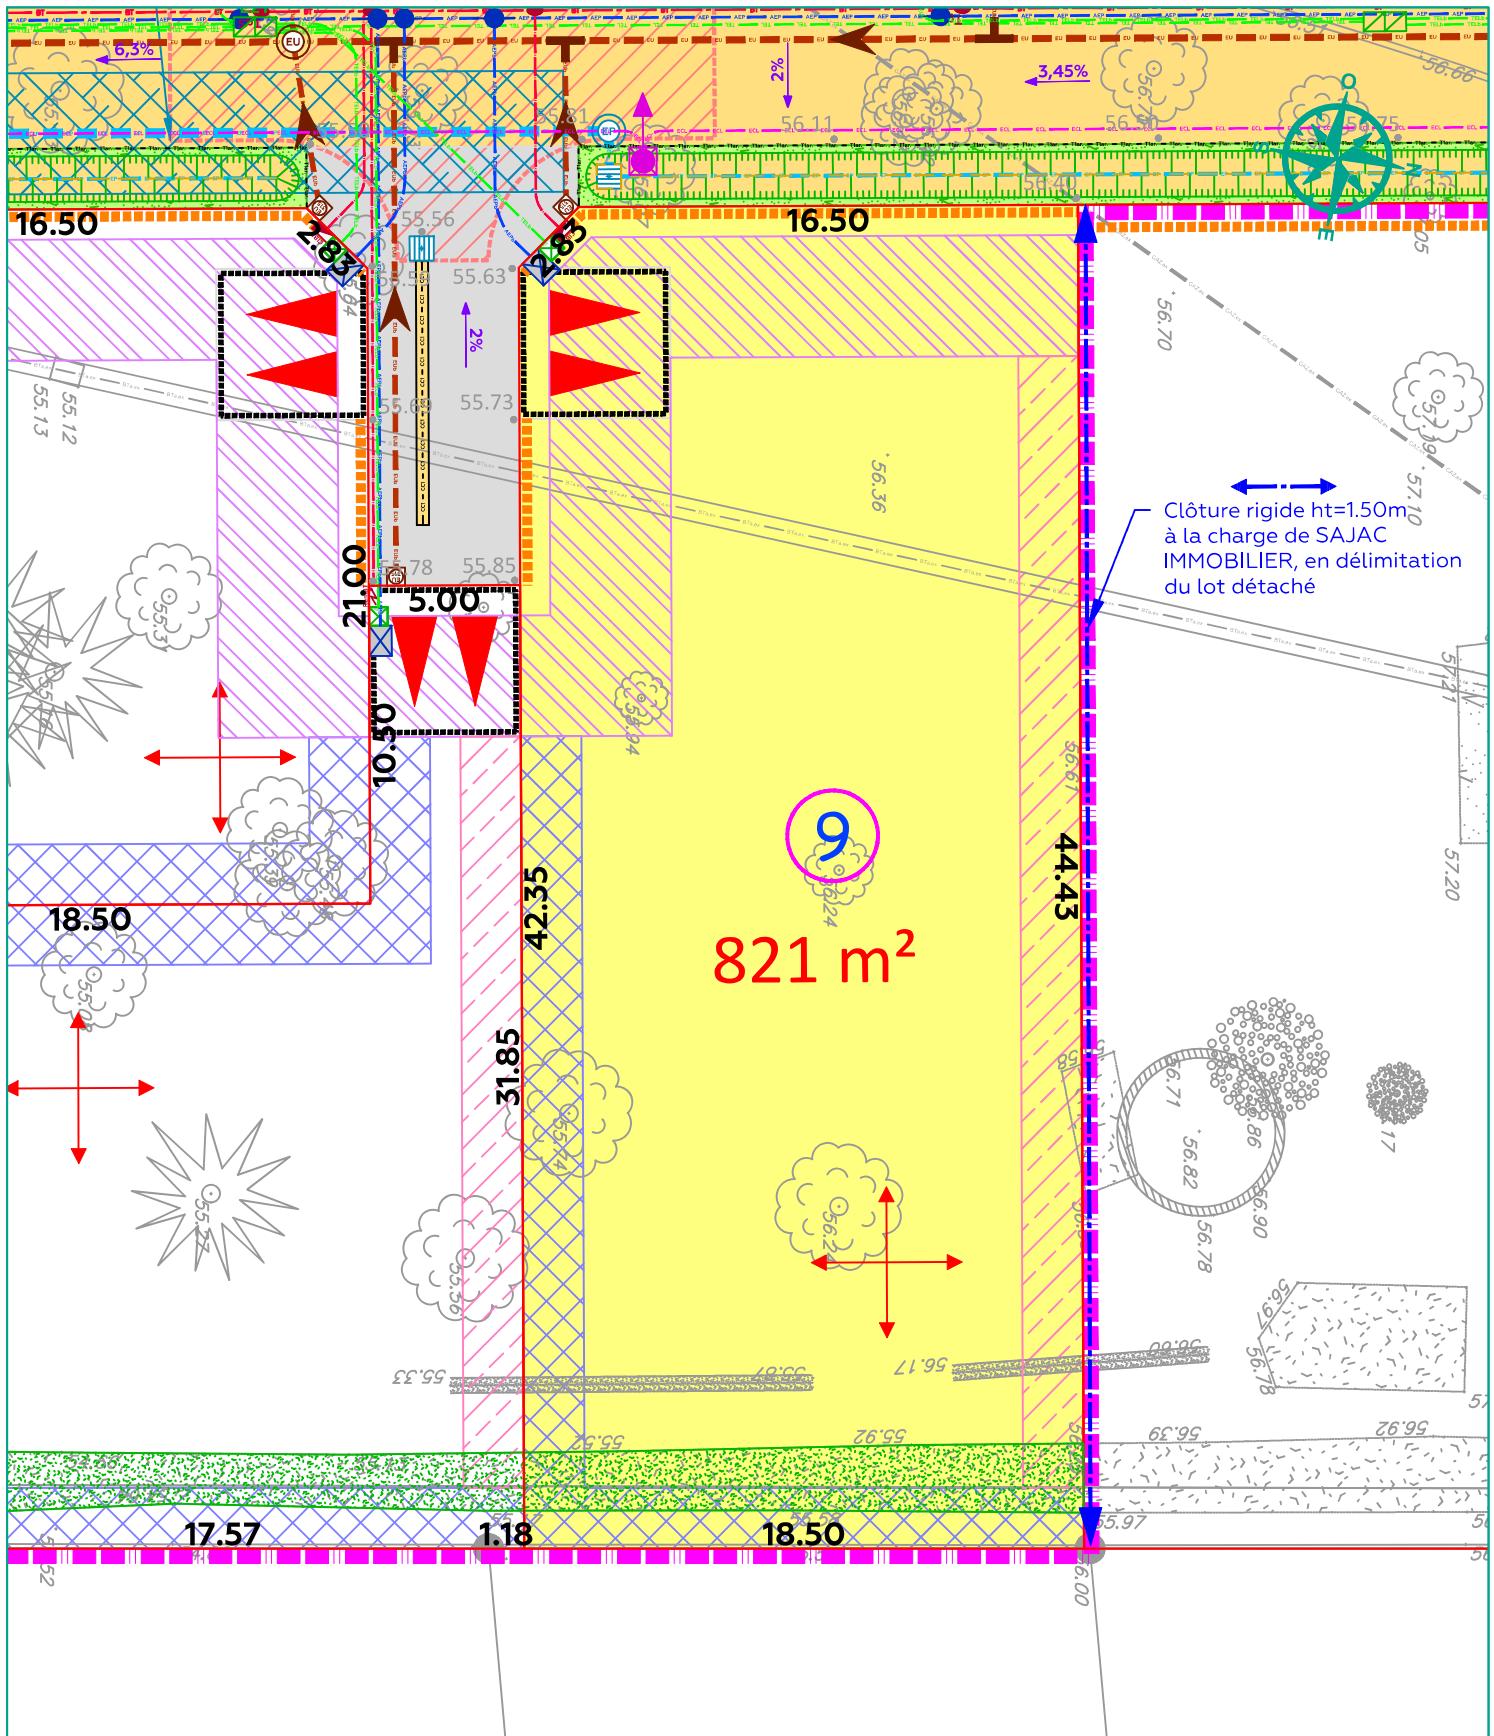

LOT 09

Surface : 821 m²

Cadastre : Section ZB n°38

Adresse :

DOCUMENT PROVISOIRE

=> L'emplacement et l'altimétrie des ouvrages et des radiers sont indicatifs et sujets à modification suivant les réalisations techniques sur le terrain.

=> Les superficies sont données à titre indicatif. Elles deviendront définitives après bornage des lots.