



Le Parc Saint-Ursin

14 470 COURSEULLES-SUR-MER



PLAN DE COMMERCIALISATION



LOT 41 4P

Pièce de vie : 31,62m²
Entrée + Placard : 4,27m²
Cellier : 3,80m²
SdE : 4,43m²
Dgt : 1,91m²
Chambre 1 : 9,85m²
Chambre 2 : 10,86m²
Chambre 3 : 11,89m²
SdE : 5,73m²
WC : 1,11m²

TOTAL : 85,47m²

Garage : 16,38m²
Jardin engazonné : 142,44m²

SURFACE PARCELLE : 256m²


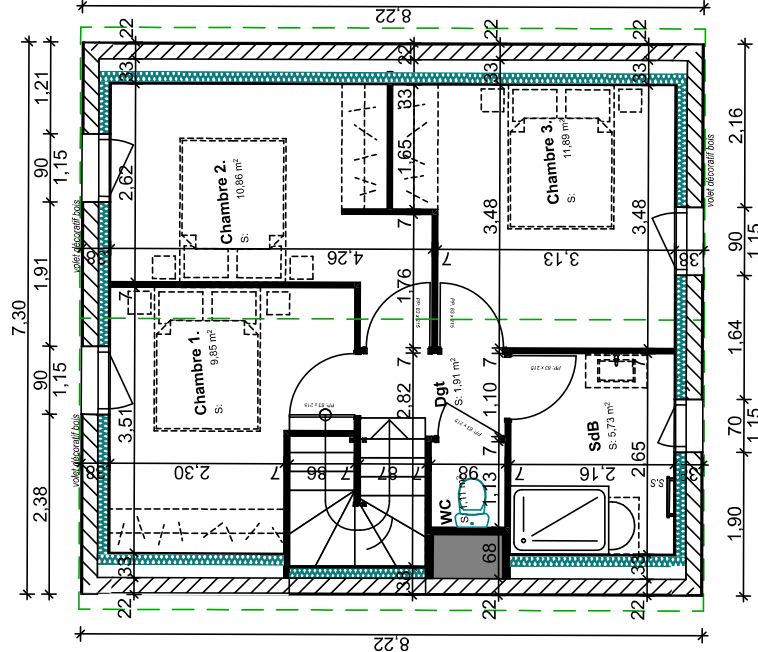


Image non contractuelle

NOTA: 1- Les surfaces et les équipements sont donnés à titre indicatif. Les détails d'exécution, les techniques réglementaires et les suggestions de chantier peuvent apporter des modifications tant en ce qui concerne les dimensions que l'équipement.

2- Les équipements suivant: mobiliers, frigo, lave-linge, plaque de cuisson, aménagements placards, voiture, représentés sur le plan ne sont pas compris dans la vente

2A

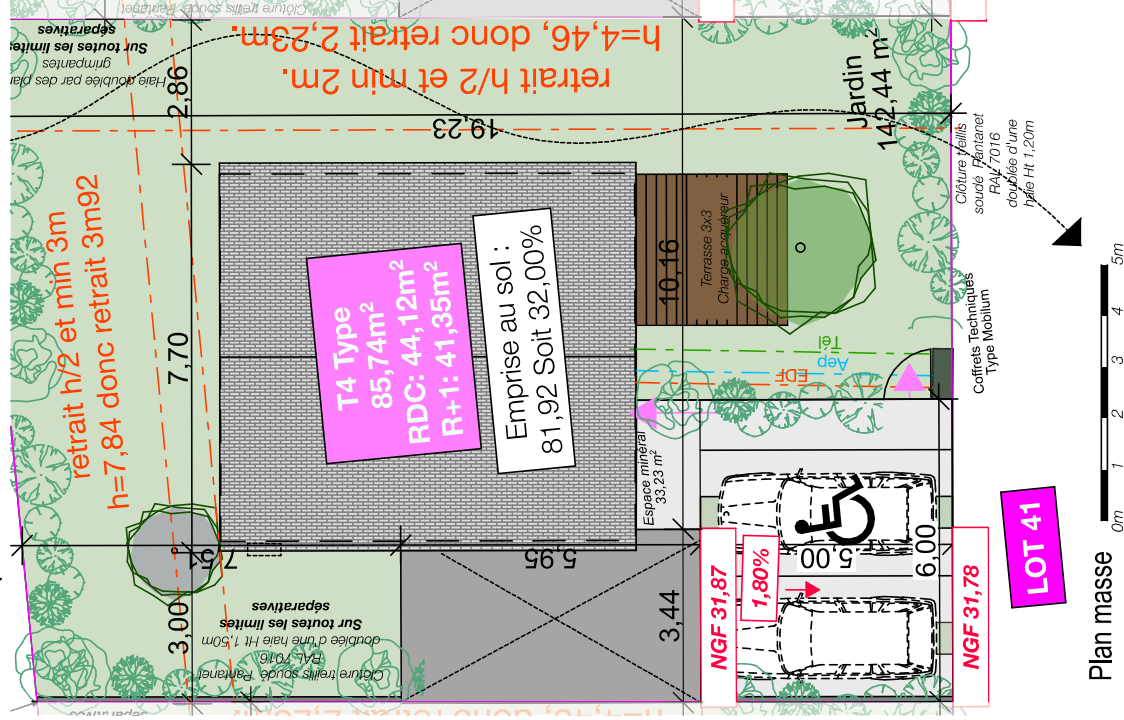


Plan masse

NOTA: 1- Les surfaces et les équipements sont donnés à titre indicatif. Les détails d'exécution, les techniques réglementaires et les suggestions de chantier peuvent apporter des modifications tant en ce qui concerne les dimensions libre que l'équipement.

2- Les équipements suivant, mobiliers, frigo, lave-linge, lave-vaisselle, plaque de cuisson, aménagements placards, voiture, représentés sur le plan ne sont pas compris dans la vente mais que l'équipement.

2A*

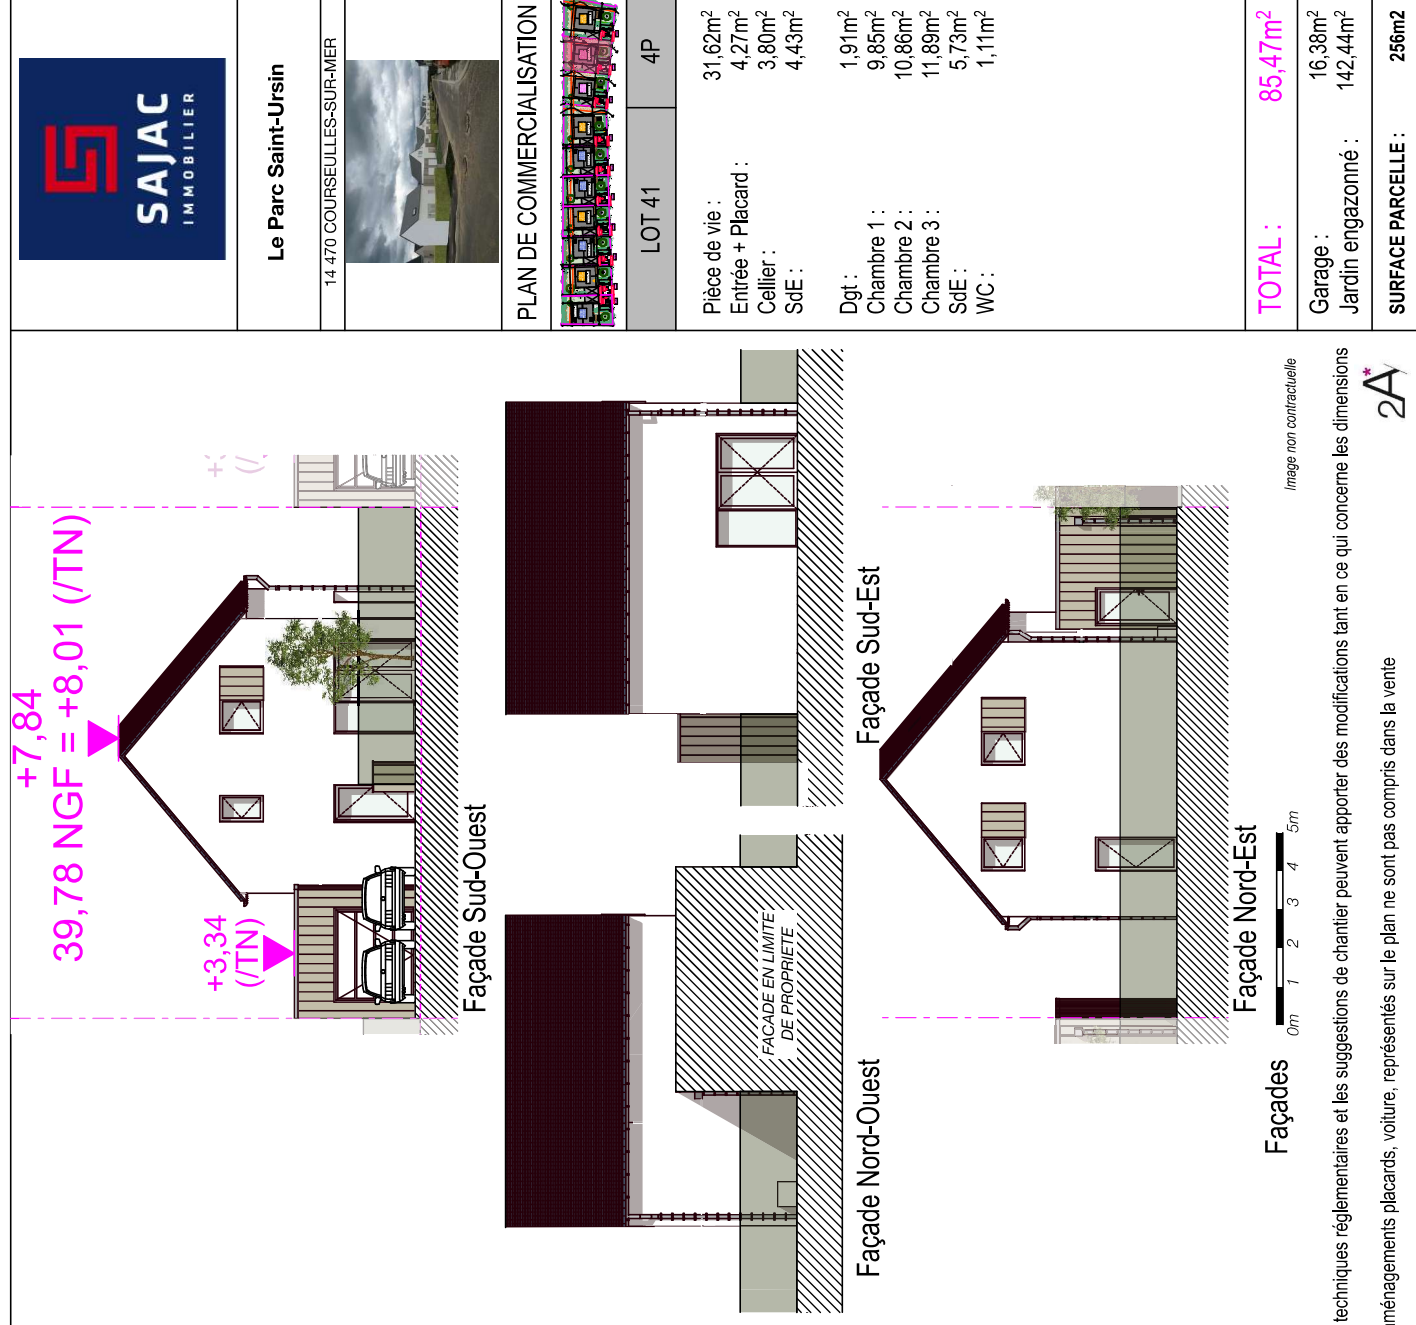

Facades

Image non contractuelle

TOTAL:	85.47m ²
--------	---------------------

Garage :	16,38m ²
Jardin engazonné :	142,44m ²

SURFACE PARCELLE : 256m2

Pièce de vie :	31,62m ²
Entrée + Placard :	4,27m ²
Cellier :	3,80m ²
SdE :	4,43m ²
Dgt :	1,91m ²
Chambre 1 :	9,85m ²
Chambre 2 :	10,86m ²
Chambre 3 :	11,89m ²
SdE :	5,73m ²
WC :	1,11m ²