


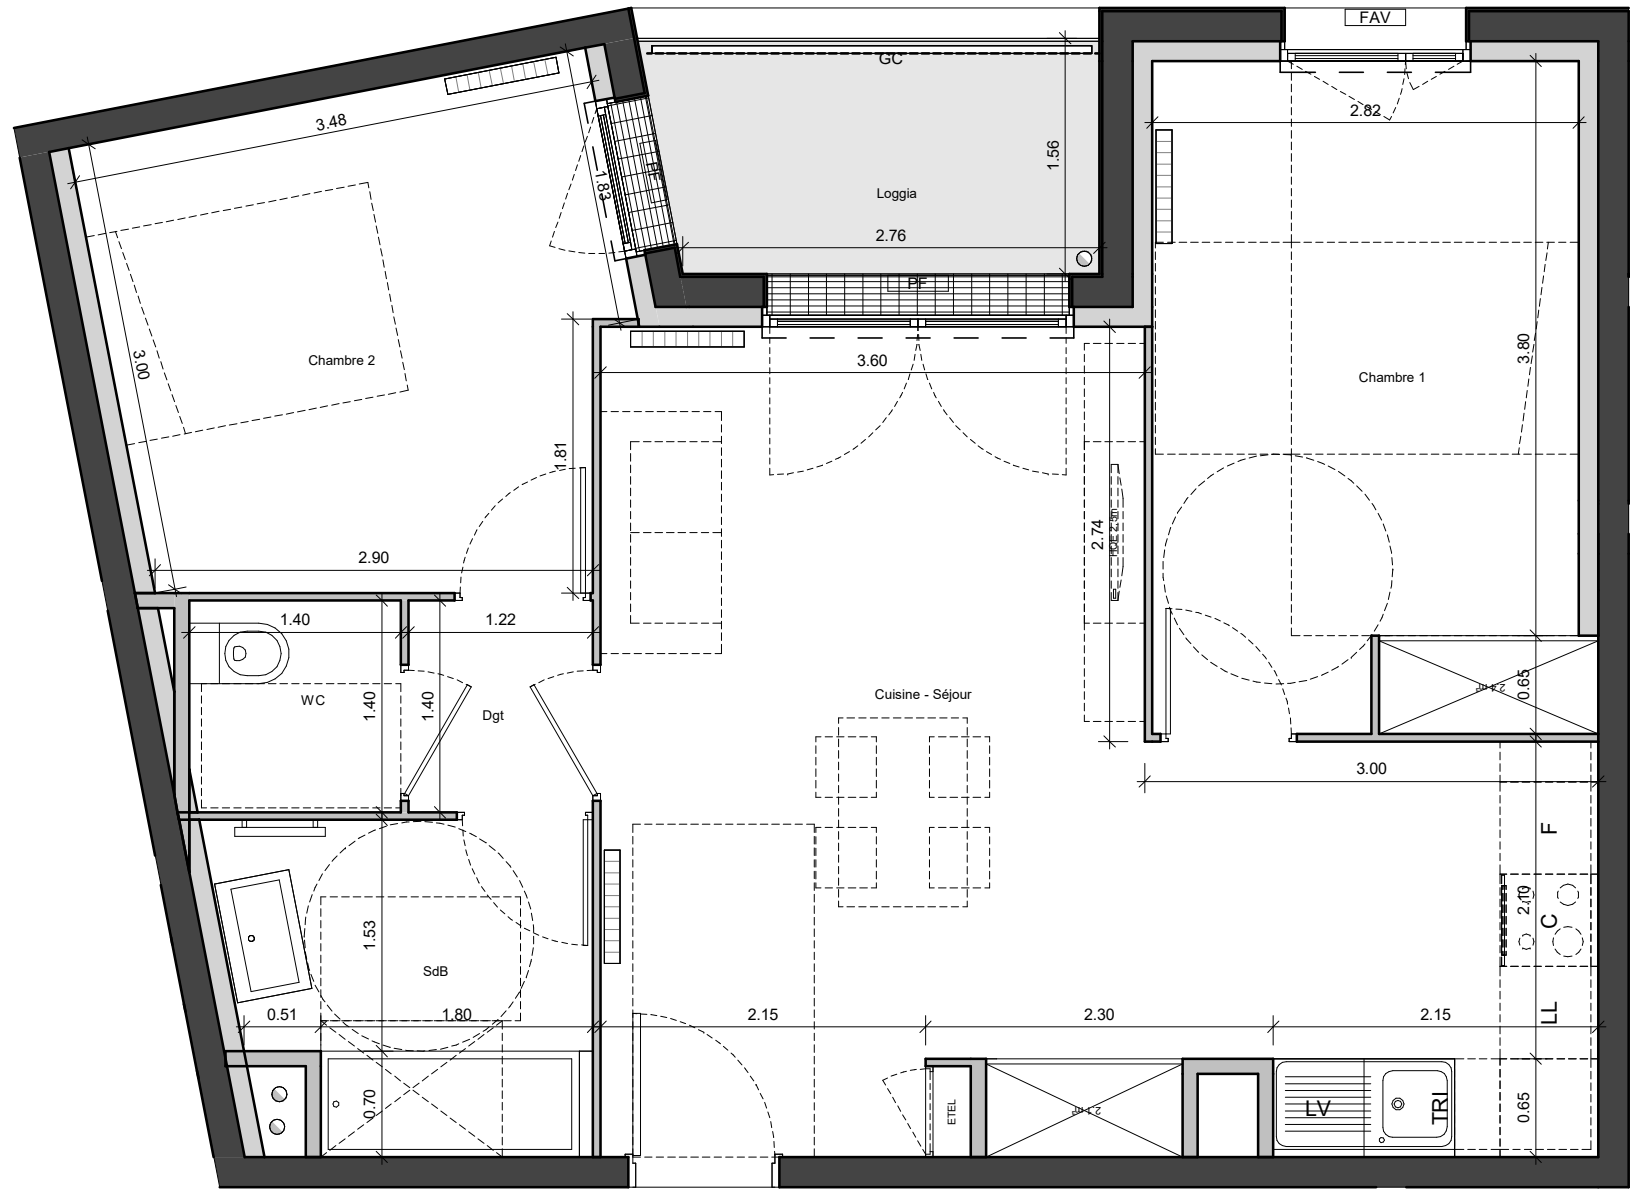

RESIDENCE HENRI CLERISSE

135 RTE D BRETAGNE -
BRETTEVILLE SUR ODON

N° logement 201- Type T3 -
Indice 2 - date 15 MAI 2026

Tableau de surfaces

NOM	Surface
Cuisine - Séjour	27.36 m²
Chambre 2	10.75 m²
SdB	5.04 m²
Chambre 1	12.60 m²
WC	1.96 m²
Dgt	1.71 m²
	59.42 m²
Loggia	4.23 m²
	4.23 m²

Plan de situation



LEGENDE :
FAV : Fenêtre sur allège vitré
FAM : Fenêtre sur allège maçonnerie
PF : Porte-fenêtre
ETEL : Tableau électrique
ALL: Allège
SEUIL : Seuil de porte-fenêtre
MTA : module thermique d'appartement
GC : Garde corps
Faux-plafond



NOTA : Ce plan est susceptible d'être modifié et/ou complété en fonction des nécessités techniques en ce qui concerne les dimensions libres et les équipements.
Les retombées, faux-plafonds, soffites, descentes eaux pluviales et canalisations ne sont pas figurés. Les surfaces sont approximatives

