


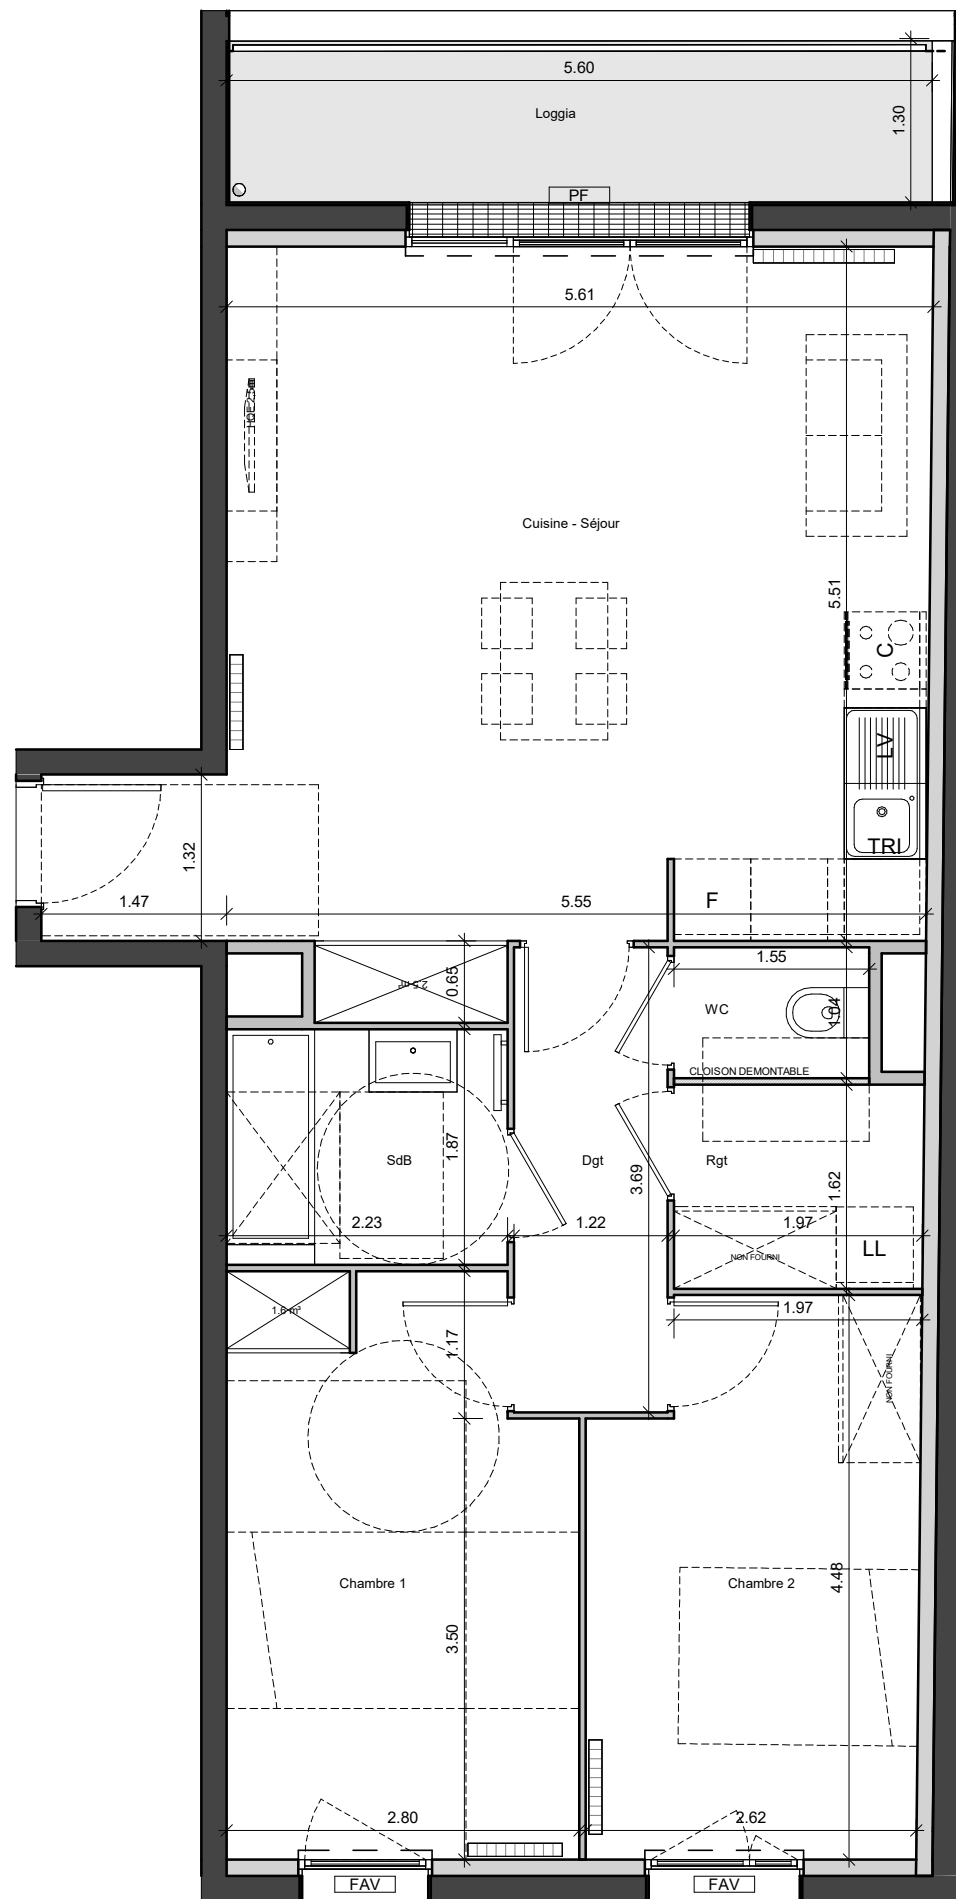

LEGENDE :

FAV : Fenêtre sur allège vitré	ETEL : Tableau électrique	MTA : module thermique d'appartement
FAM : Fenêtre sur allège maçonné	ALL: Allège	GC : Garde corps
PF : Porte-fenêtre	SEUIL : Seuil de porte-fenêtre	Faux-plafond



NOTA : Ce plan est susceptible d'être modifié et/ou complété en fonction des nécessités techniques en ce qui concerne les dimensions libres et les équipements.
Les retombées, faux-plafonds, soffites, descentes eaux pluviales et canalisations ne sont pas figurés. Les surfaces sont approximatives

RESIDENCE HENRI CLERISSE
135 RTE D BRETAGNE -
BRETTEVILLE SUR ODON

N° logement 202- Type T3 -
Indice 2 - date 15 MAI 2026

Tableau de surfaces

NOM	Surface
Rgt	3.21 m²
Cuisine - Séjour	33.66 m²
Dgt	4.50 m²
Chambre 1	12.38 m²
Chambre 2	11.18 m²
WC	1.61 m²
SdB	4.17 m²
	70.71 m²
Loggia	6.91 m²
	6.91 m²

Plan de situation

