


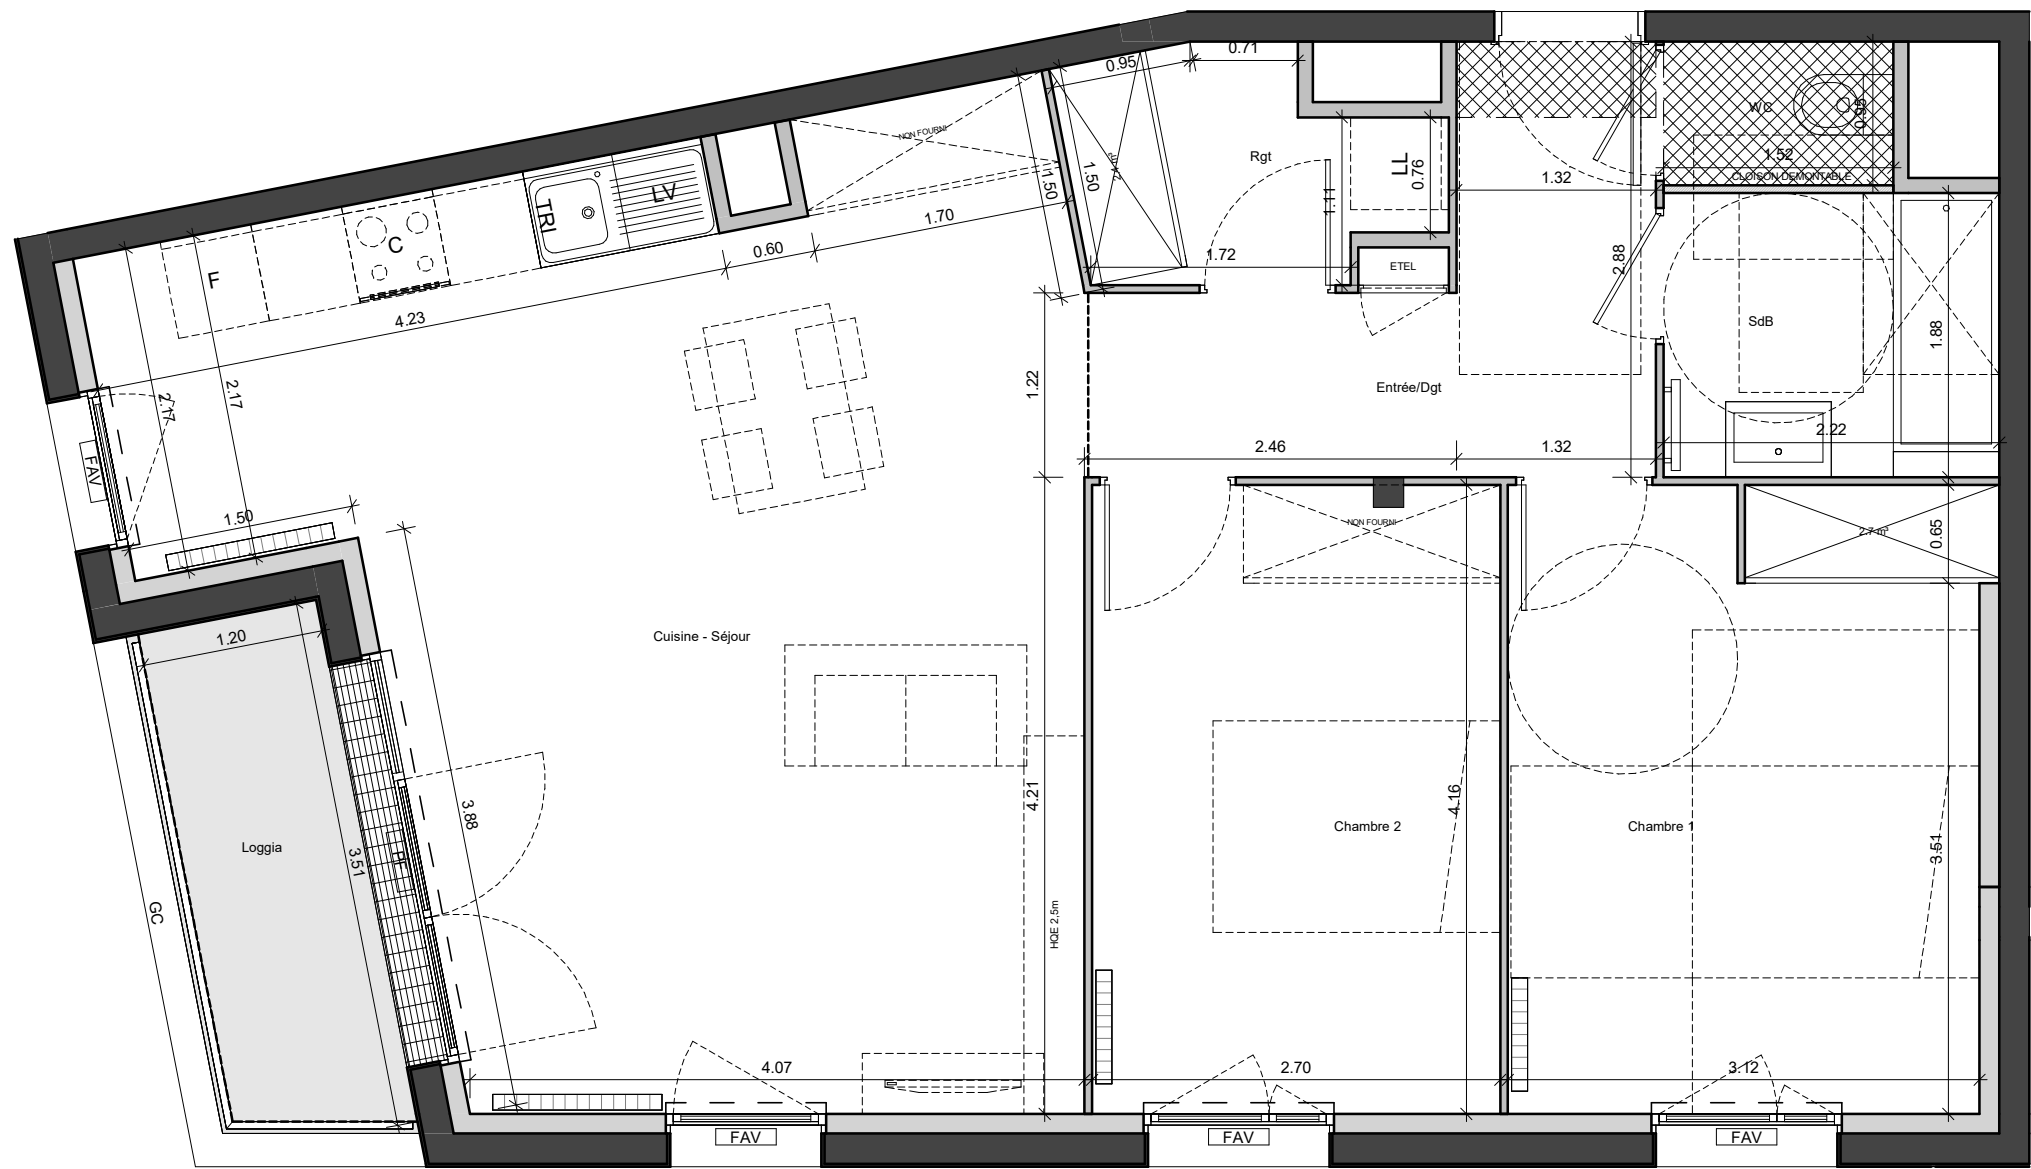

RESIDENCE HENRI CLERISSE
135 RTE D BRETAGNE -
BRETTEVILLE SUR ODON

N° logement 204- Type T3 -
Indice 2 - date 15 MAI 2026

Tableau de surfaces

NOM	Surface
Rgt	3.25 m²
Cuisine - Séjour	32.90 m²
Entrée/Dgt	6.77 m²
Chambre 1	13.05 m²
Chambre 2	11.20 m²
WC	1.44 m²
SdB	4.17 m²
	72.78 m²
Loggia	4.08 m²
	4.08 m²

Plan de situation



LEGENDE :
FAV : Fenêtre sur allège vitré
FAM : Fenêtre sur allège maçonné
PF : Porte-fenêtre
ETEL : Tableau électrique
ALL: Allège
SEUIL : Seuil de porte-fenêtre
MTA : module thermique d'appartement
GC : Garde corps
Faux-plafond



NOTA : Ce plan est susceptible d'être modifié et/ou complété en fonction des nécessités techniques en ce qui concerne les dimensions libres et les équipements.
Les retombées, faux-plafonds, soffites, descentes eaux pluviales et canalisations ne sont pas figurés. Les surfaces sont approximatives

