



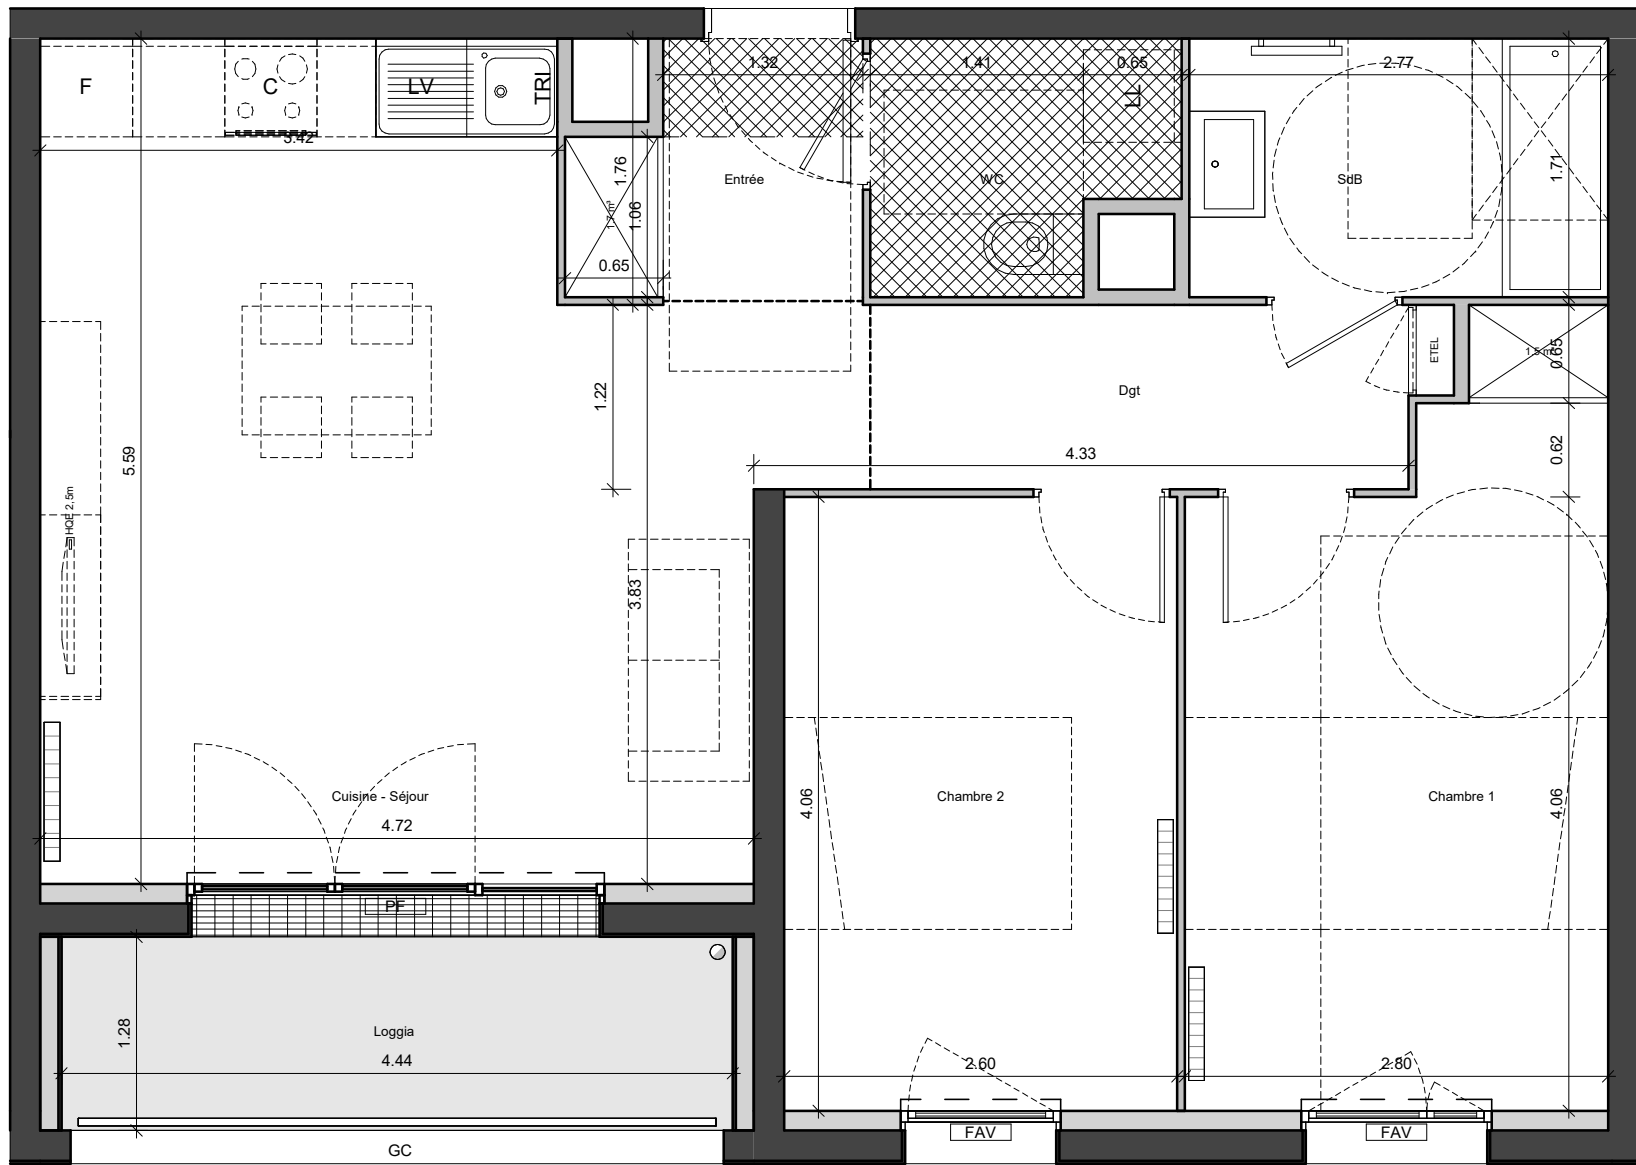

LEGENDE :

FAV : Fenêtre sur allège vitré	ETEL : Tableau électrique	MTA : module thermique d'appartement
FAM : Fenêtre sur allège maçonné	ALL: Allège	GC : Garde corps
PF : Porte-fenêtre	SEUIL : Seuil de porte-fenêtre	FAUX-PLAFOND

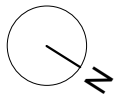

NOTA : Ce plan est susceptible d'être modifié et/ou complété en fonction des nécessités techniques en ce qui concerne les dimensions libres et les équipements.
Les retombées, faux-plafonds, soffites, descentes eaux pluviales et canalisations ne sont pas figurés. Les surfaces sont approximatives

RESIDENCE HENRI CLERISSE

135 RTE D BRETAGNE -
BRETTEVILLE SUR ODON

N° logement 207- Type T3 -
Indice 2 - date 15 MAI 2026

Tableau de surfaces

NOM	Surface
Cuisine - Séjour	25.07 m ²
Chambre 2	10.56 m ²
Chambre 1	12.75 m ²
SdB	4.74 m ²
Dgt	4.34 m ²
WC	3.10 m ²
Entrée	2.98 m ²
	63.54 m ²
Loggia	5.68 m ²
	5.68 m ²

Plan de situation

