
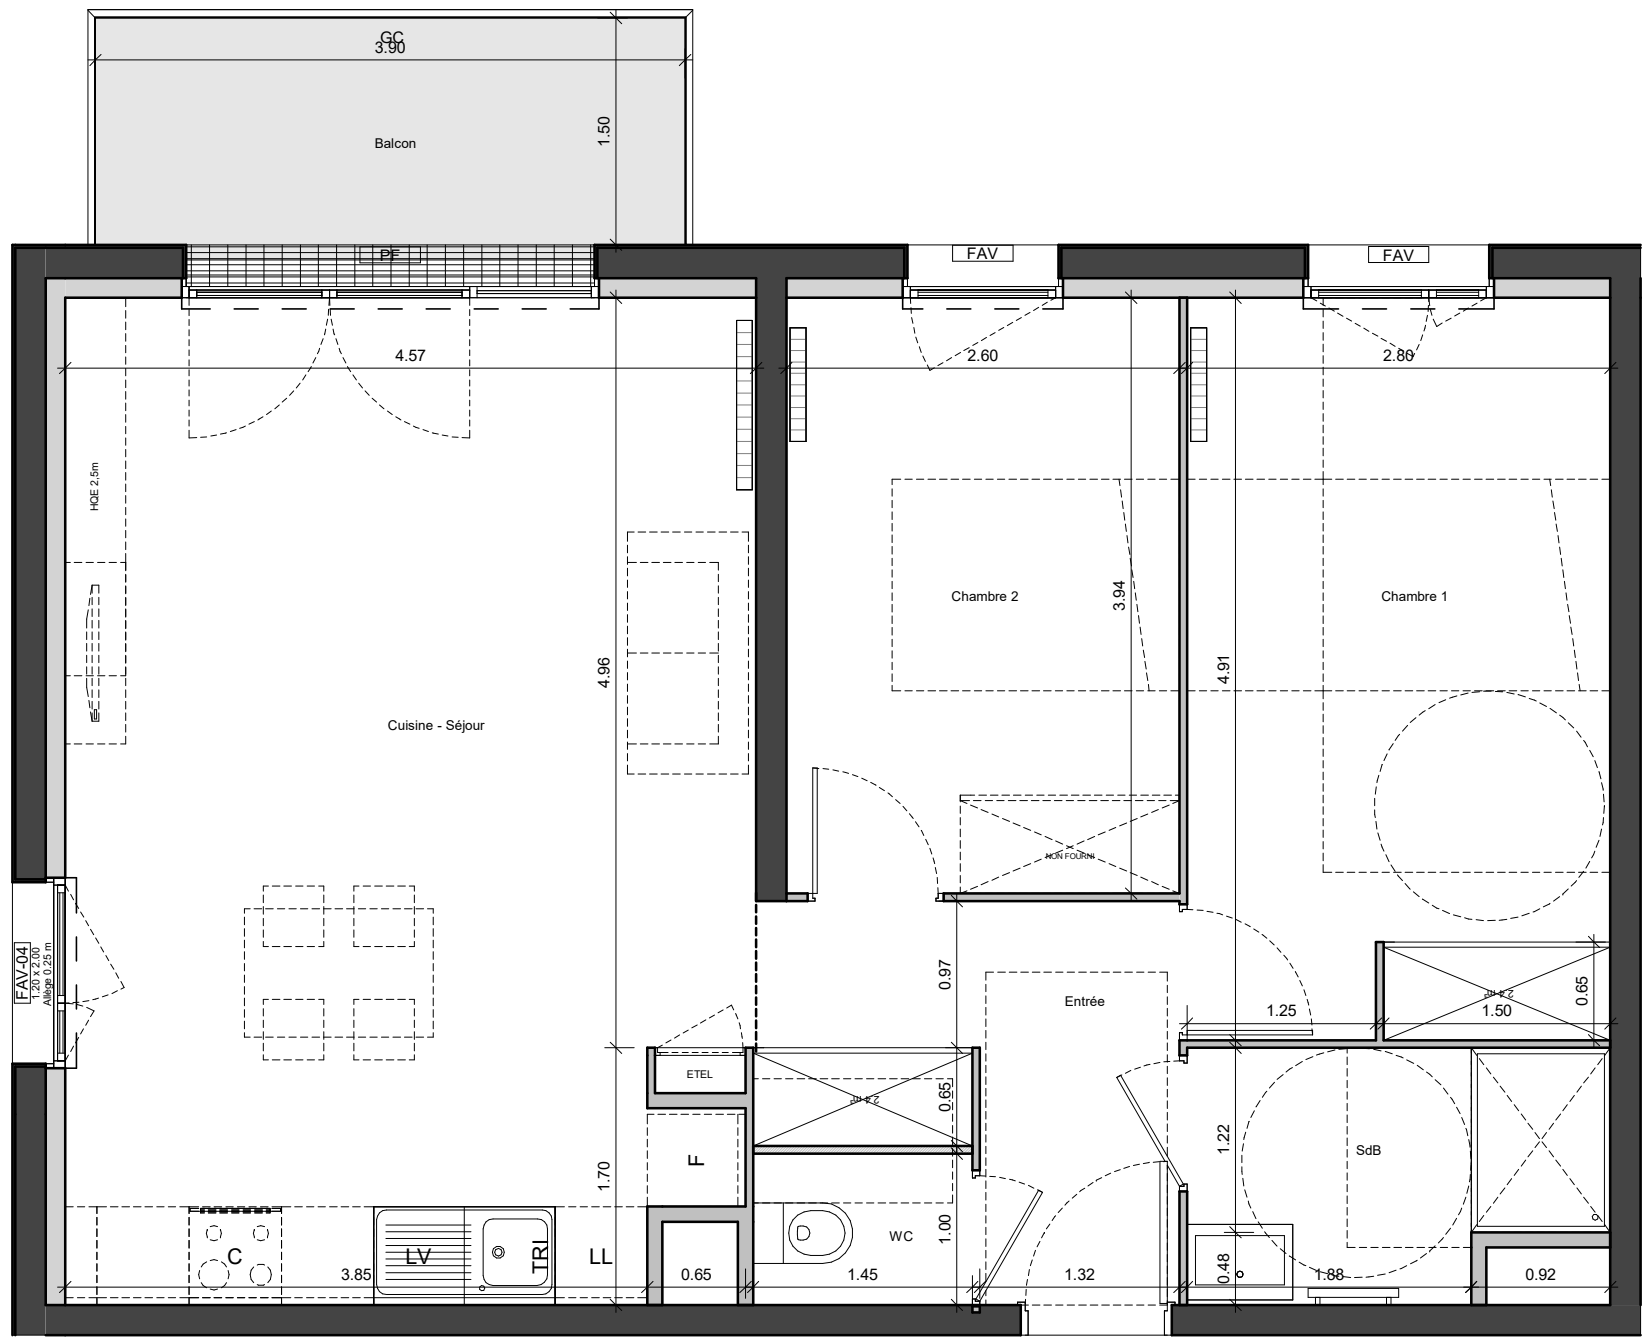


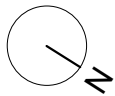

RESIDENCE HENRI CLERISSE
135 RTE D BRETAGNE -
BRETTEVILLE SUR ODON

N° logement 209- Type T3 -
Indice 2 - date 15 MAI 2026

Tableau de surfaces

NOM	Surface
Entrée	5.90 m²
Cuisine - Séjour	29.63 m²
Chambre 1	13.72 m²
Chambre 2	10.24 m²
WC	1.45 m²
SdB	4.32 m²
	65.26 m²
Balcon	5.85 m²
	5.85 m²

Plan de situation



LEGENDE :
FAV : Fenêtre sur allège vitré
FAM : Fenêtre sur allège maçonné
PF : Porte-fenêtre
ETEL : Tableau électrique
ALL: Allège
SEUIL : Seuil de porte-fenêtre
MTA : module thermique d'appartement
GC : Garde corps
Faux-plafond



NOTA : Ce plan est susceptible d'être modifié et/ou complété en fonction des nécessités techniques en ce qui concerne les dimensions libres et les équipements.
Les retombées, faux-plafonds, soffites, descentes eaux pluviales et canalisations ne sont pas figurés. Les surfaces sont approximatives

