


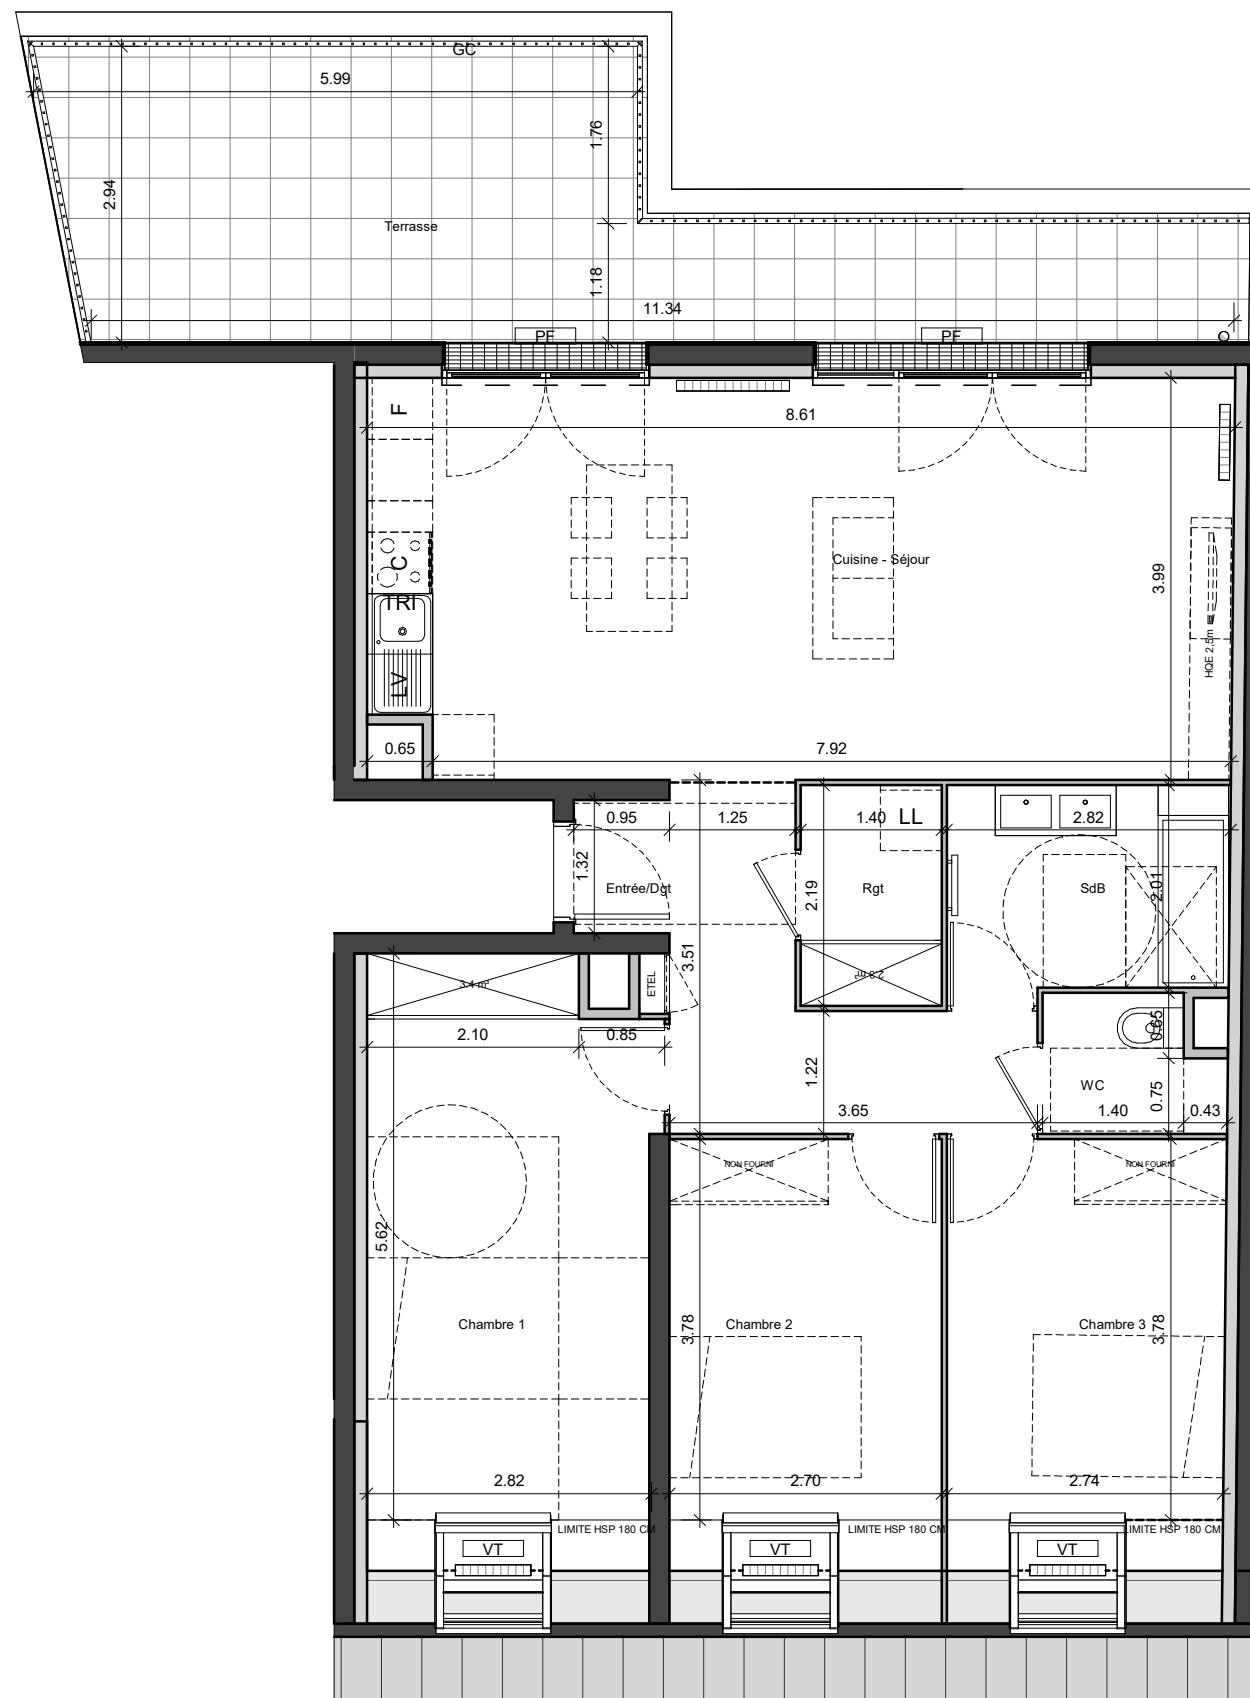

LEGENDE :
FAV : Fenêtre sur allège vitré
FAM : Fenêtre sur allège maçonné
PF : Porte-fenêtre
ETEL : Tableau électrique
ALL: Allège
SEUIL : Seuil de porte-fenêtre
MTA : module thermique d'appartement
GC : Garde corps
Faux-plafond



NOTA : Ce plan est susceptible d'être modifié et/ou complété en fonction des nécessités techniques en ce qui concerne les dimensions libres et les équipements.
Les retombées, faux-plafonds, soffites, descentes eaux pluviales et canalisations ne sont pas figurés. Les surfaces sont approximatives

RESIDENCE HENRI CLERISSE
135 RTE D BRETAGNE -
BRETTEVILLE SUR ODON

N° logement 301- Type T4 - Étage 3
Indice 2 - date 15 MAI 2026

Tableau de surfaces

NOM	Surface
Cuisine - Séjour	33.88 m²
Chambre 3	11.00 m²
Chambre 2	10.77 m²
Entrée/Dgt	8.54 m²
SdB	5.80 m²
WC	2.29 m²
Rgt	3.07 m²
Chambre 1	16.02 m²
	91.37 m²
Terrasse	23.96 m²
	23.96 m²

Plan de situation

