


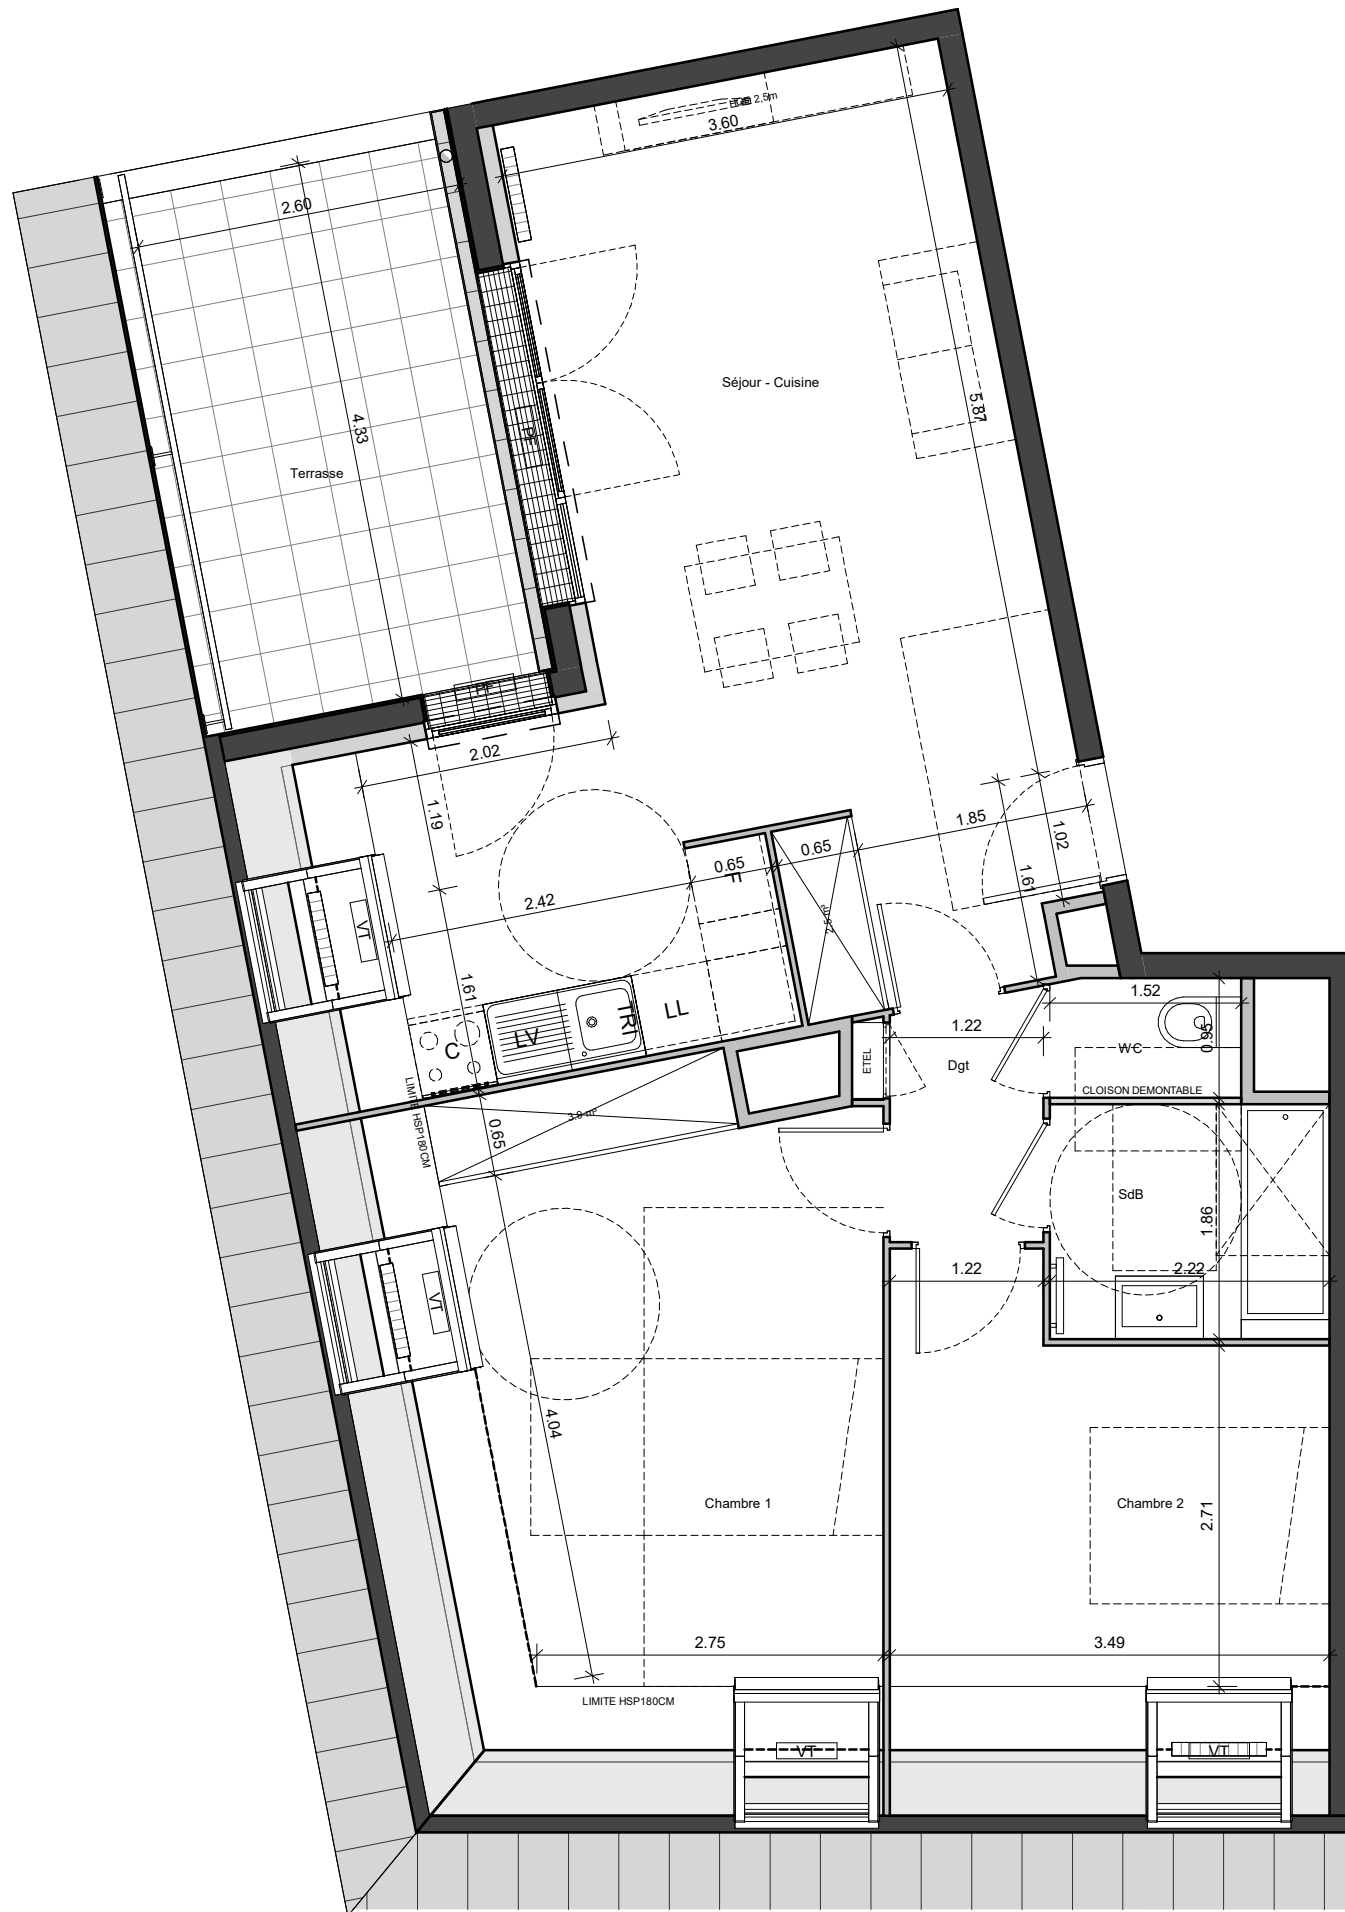

LEGENDE :

FAV : Fenêtre sur allège vitré	ETEL : Tableau électrique	MTA : module thermique d'appartement
FAM : Fenêtre sur allège maçonné	ALL: Allège	GC : Garde corps
PF : Porte-fenêtre	SEUIL : Seuil de porte-fenêtre	Faux-plafond



NOTA : Ce plan est susceptible d'être modifié et/ou complété en fonction des nécessités techniques en ce qui concerne les dimensions libres et les équipements.
Les retombées, faux-plafonds, soffites, descentes eaux pluviales et canalisations ne sont pas figurés. Les surfaces sont approximatives

RESIDENCE HENRI CLERISSE

135 RTE D BRETAGNE -
BRETTEVILLE SUR ODON

N° logement 303- Type T3 -
Indice 2 - date 15 MAI 2026

Tableau de surfaces

NOM	Surface
Dgt	2.34 m²
Séjour - Cuisine	32.74 m²
Chambre 1	16.37 m²
Chambre 2	10.95 m²
SdB	4.14 m²
WC	1.44 m²
	67.98 m²
Terrasse	11.18 m²
	11.18 m²

Plan de situation

