
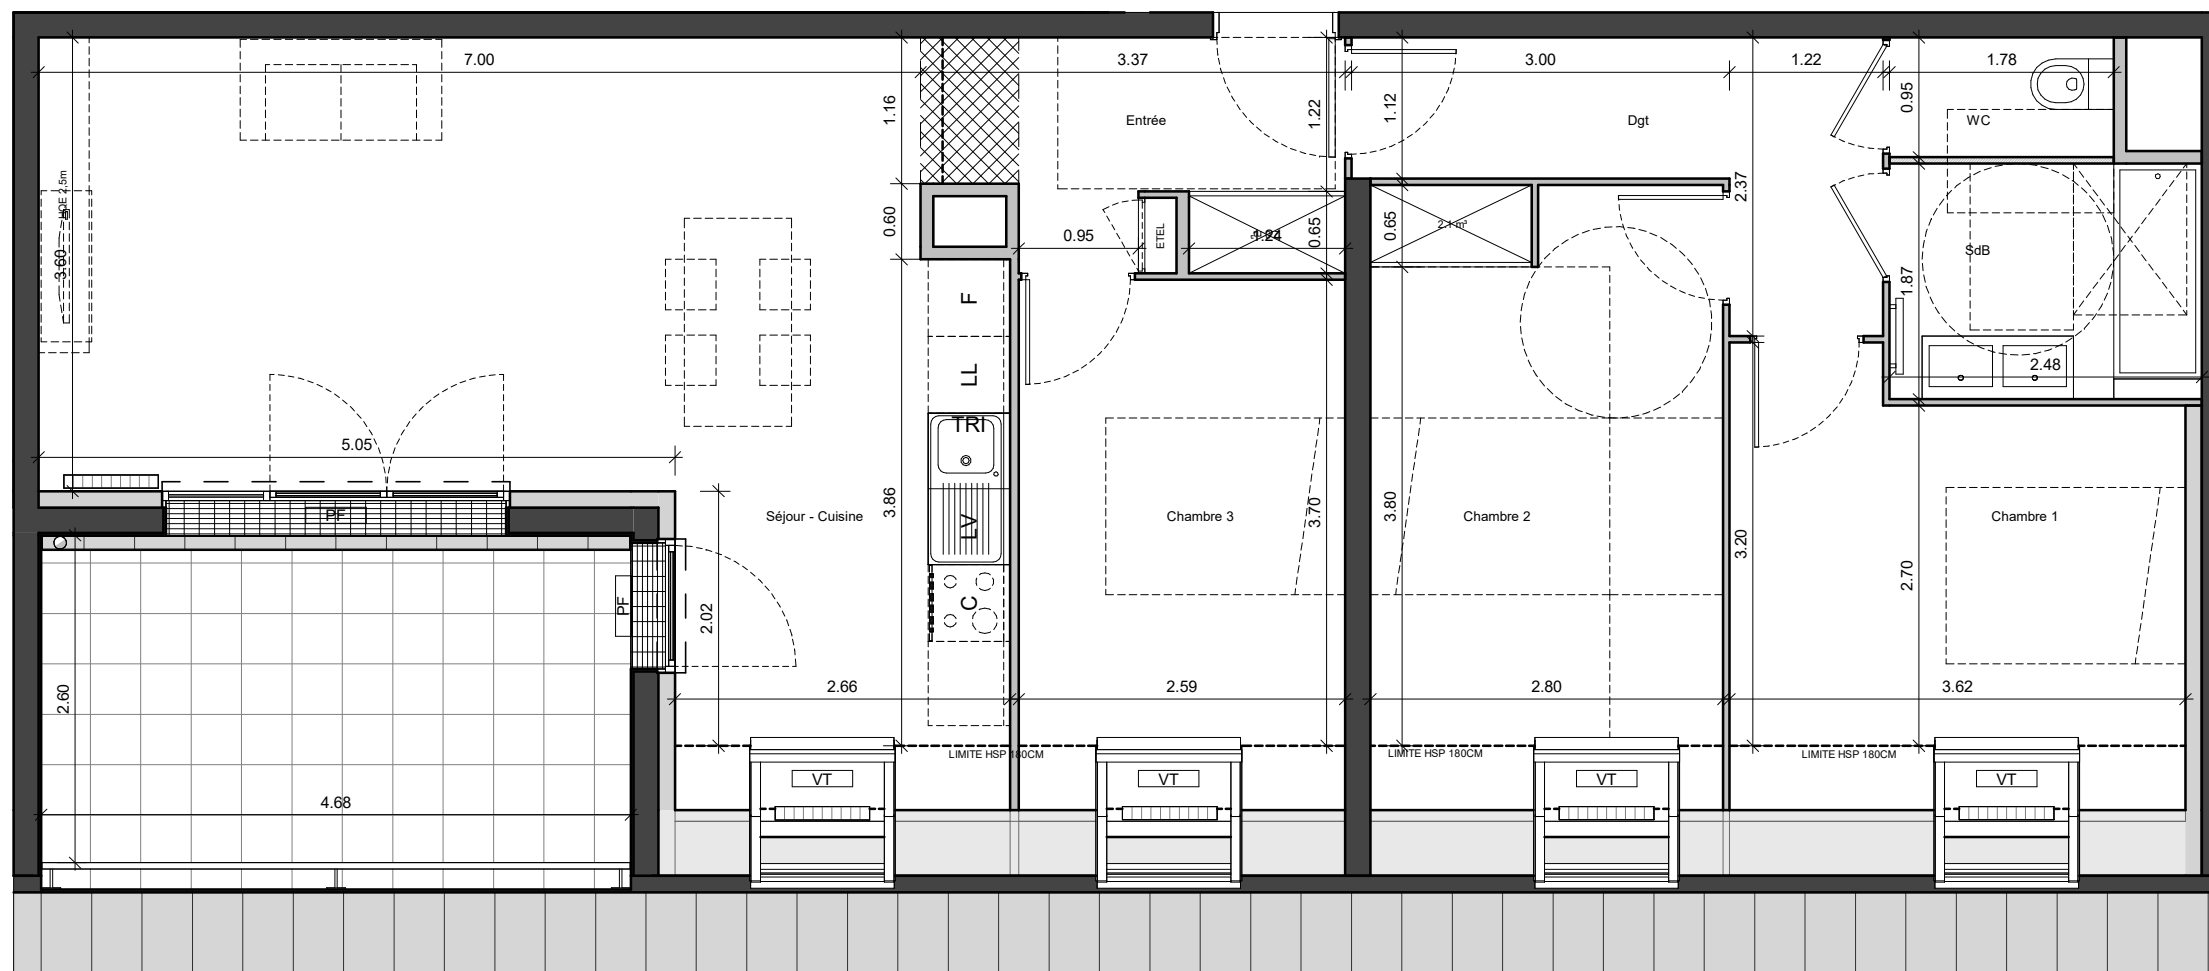


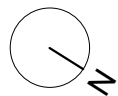


RESIDENCE HENRI CLERISSE
135 RTE D BRETAGNE -
BRETTEVILLE SUR ODON

N° logement 304- Type T4 -
Indice 2 - date 15 MAI 2026

Tableau de surfaces

NOM	Surface
SdB	4.64 m ²
WC	1.69 m ²
Chambre 1	10.95 m ²
Chambre 2	13.00 m ²
Chambre 3	10.15 m ²
Séjour - Cuisine	32.66 m ²
Entrée	5.29 m ²
Dgt	6.25 m ²
	84.63 m ²
Terrasse	12.54 m ²
	12.54 m ²

Plan de situation

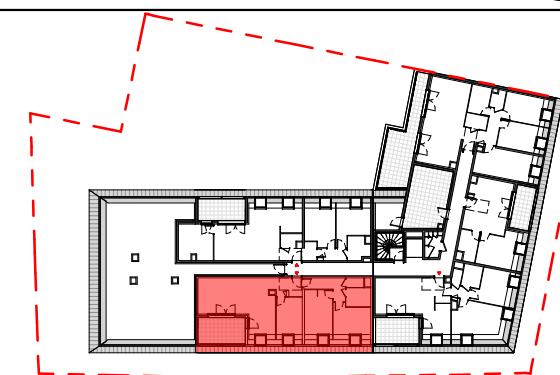

LEGENDE :
FAV : Fenêtre sur allège vitré
FAM : Fenêtre sur allège maçonnerie
PF : Porte-fenêtre
ETEL : Tableau électrique
ALL: Allège
SEUIL : Seuil de porte-fenêtre
MTA : module thermique d'appartement
GC : Garde corps
Faux-plafond



NOTA : Ce plan est susceptible d'être modifié et/ou complété en fonction des nécessités techniques en ce qui concerne les dimensions libres et les équipements.
Les retombées, faux-plafonds, soffites, descentes eaux pluviales et canalisations ne sont pas figurés. Les surfaces sont approximatives

