


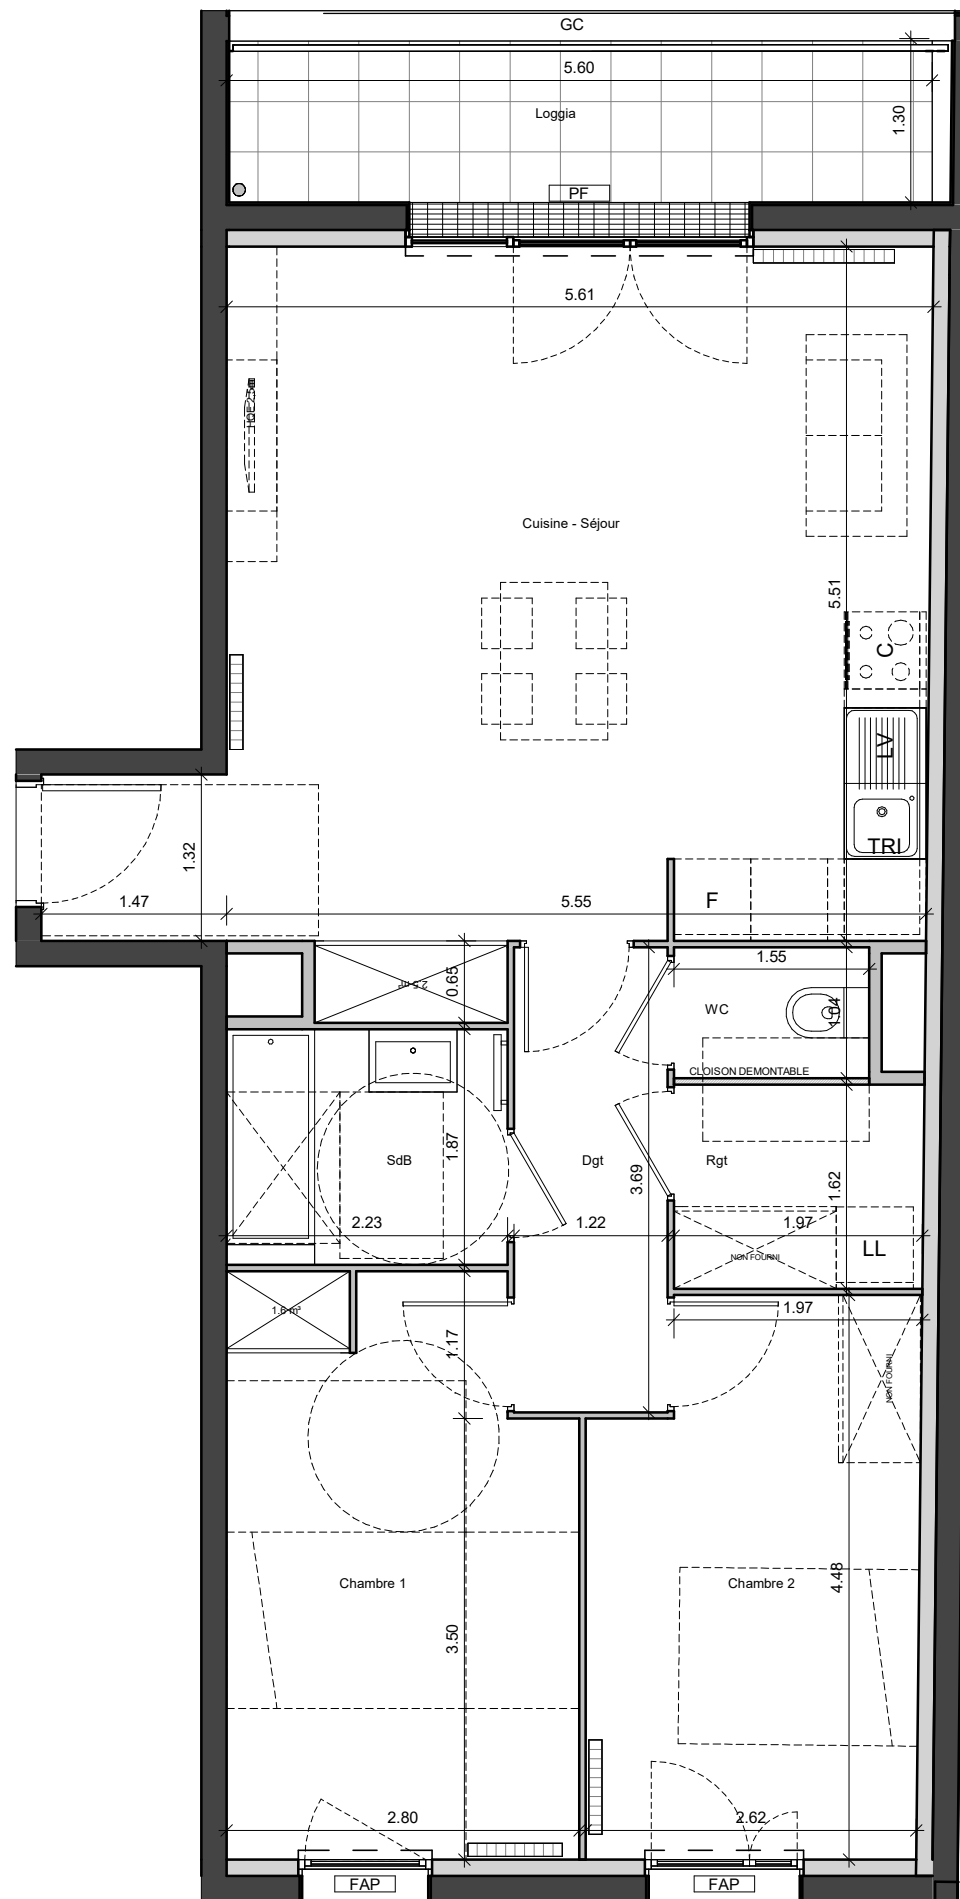

LEGENDE :
FAV : Fenêtre sur allège vitré
FAM : Fenêtre sur allège maçonné
PF : Porte-fenêtre
ETEL : Tableau électrique
ALL: Allège
SEUIL : Seuil de porte-fenêtre
MTA : module thermique d'appartement
GC : Garde corps
Faux-plafond



NOTA : Ce plan est susceptible d'être modifié et/ou complété en fonction des nécessités techniques en ce qui concerne les dimensions libres et les équipements.
Les retombées, faux-plafonds, soffites, descentes eaux pluviales et canalisations ne sont pas figurés. Les surfaces sont approximatives



SAJAC IMMOBILIER
120 Avenue Henry Chéron
1400 CAEN [GROUPE JURZAK]

RESIDENCE HENRI CLERISSE

135 RTE DE BRETAGNE - BRETTEVILLE SUR ODON



N° logement 002- Type T3 - Étage RDC

Plan de situation

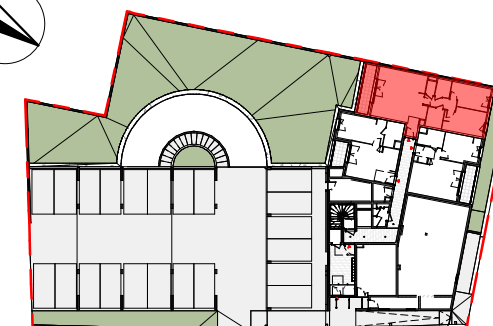


Tableau de surfaces

NOM	Surface
Rgt	3.21 m ²
Cuisine - Séjour	33.66 m ²
Dgt	4.50 m ²
Chambre 1	12.38 m ²
Chambre 2	11.18 m ²
WC	1.61 m ²
SdB	4.17 m ²
	70.71 m ²
Loggia	6.89 m ²
	6.89 m ²

Date :24/09/2026

Indice : 3

