


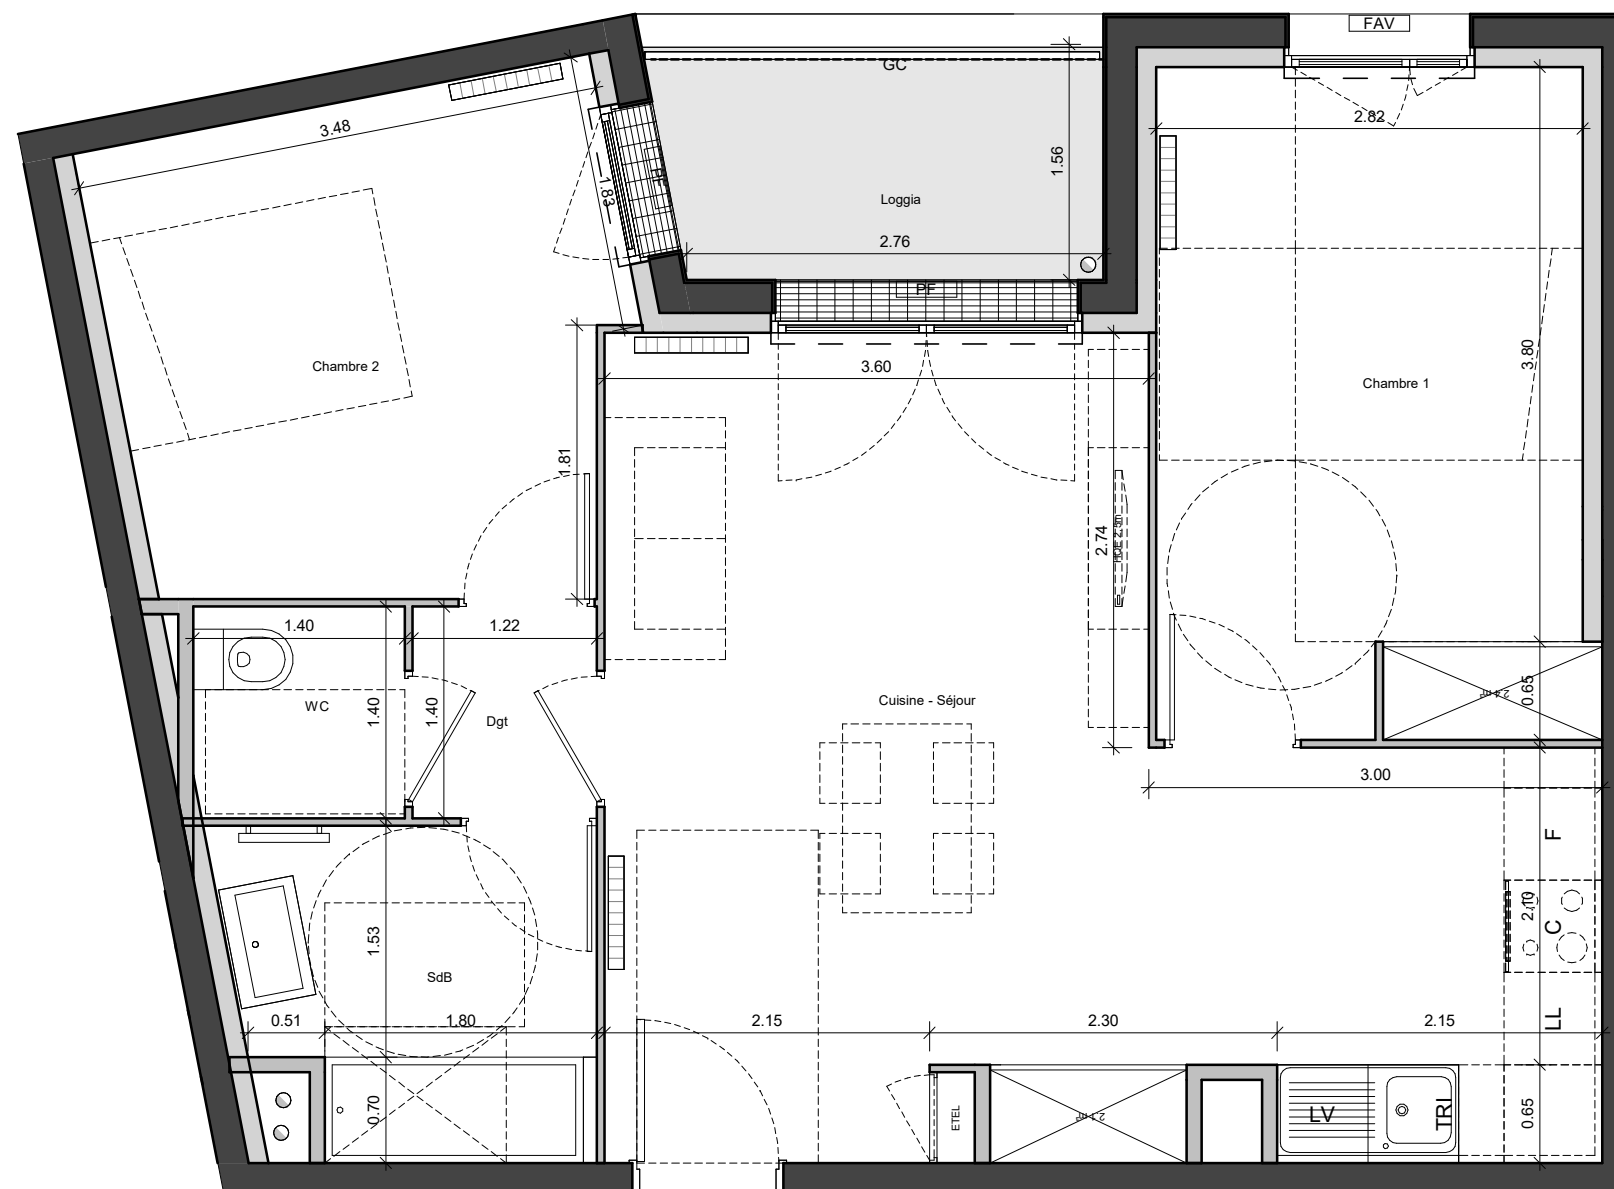

LEGENDE :
FAV : Fenêtre sur allège vitré
FAM : Fenêtre sur allège maçonnerie
PF : Porte-fenêtre
EDEL : Tableau électrique
ALL : Allège
SEUIL : Seuil de porte-fenêtre
MTA : module thermique d'appartement
GC : Garde corps
Faux-plafond



NOTA : Ce plan est susceptible d'être modifié et/ou complété en fonction des nécessités techniques en ce qui concerne les dimensions libres et les équipements.
Les retombées, faux-plafonds, soffites, descentes eaux pluviales et canalisations ne sont pas figurés. Les surfaces sont approximatives.



SAJAC IMMOBILIER
120 Avenue Henry Chéron
1400 CAEN [GROUPE JURZAK]

RESIDENCE HENRI CLERISSE

135 RTE DE BRETAGNE - BRETTEVILLE SUR ODON



N° logement 101 - Type T3 - Étage R+1

Plan de situation

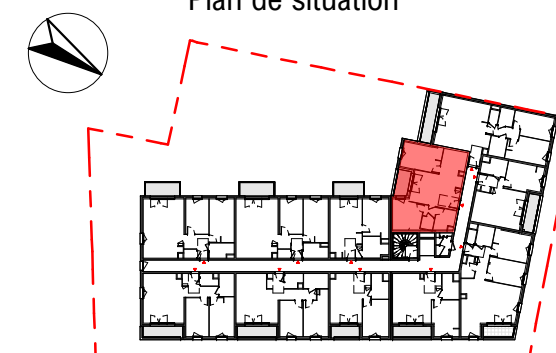


Tableau de surfaces

NOM	Surface
Cuisine - Séjour	27.36 m ²
Chambre 2	10.75 m ²
SdB	5.04 m ²
Chambre 1	12.60 m ²
WC	1.96 m ²
Dgt	1.71 m ²
	59.42 m ²
Loggia	4.23 m ²
	4.23 m ²

Date : 24/09/2026

Indice : 3

