


LEGENDE

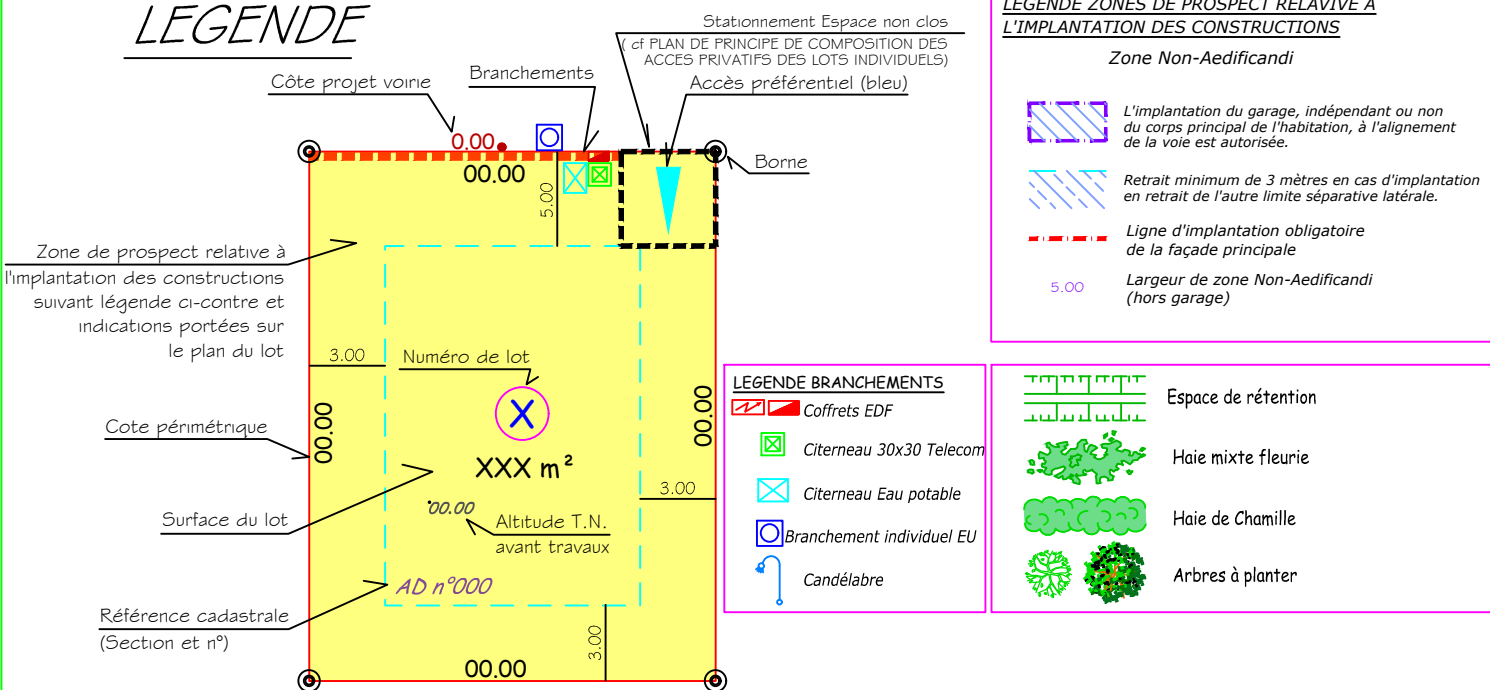


CABINET GUIMARD-PIERROT

Bureau Principal de CAEN
15, Avenue de Cambridge - BP 60269
14200 HEROUVILLE-SAINT-CLAIR Cedex
02.31.06.66.65
02.31.06.66.64
guimard.pierrot.he@orange.fr



SAJAC IMMOBILIER

95, avenue Charlemagne
14000 CAEN
Tél : 02.31.75.41.41
Fax : 02.31.71.08.18

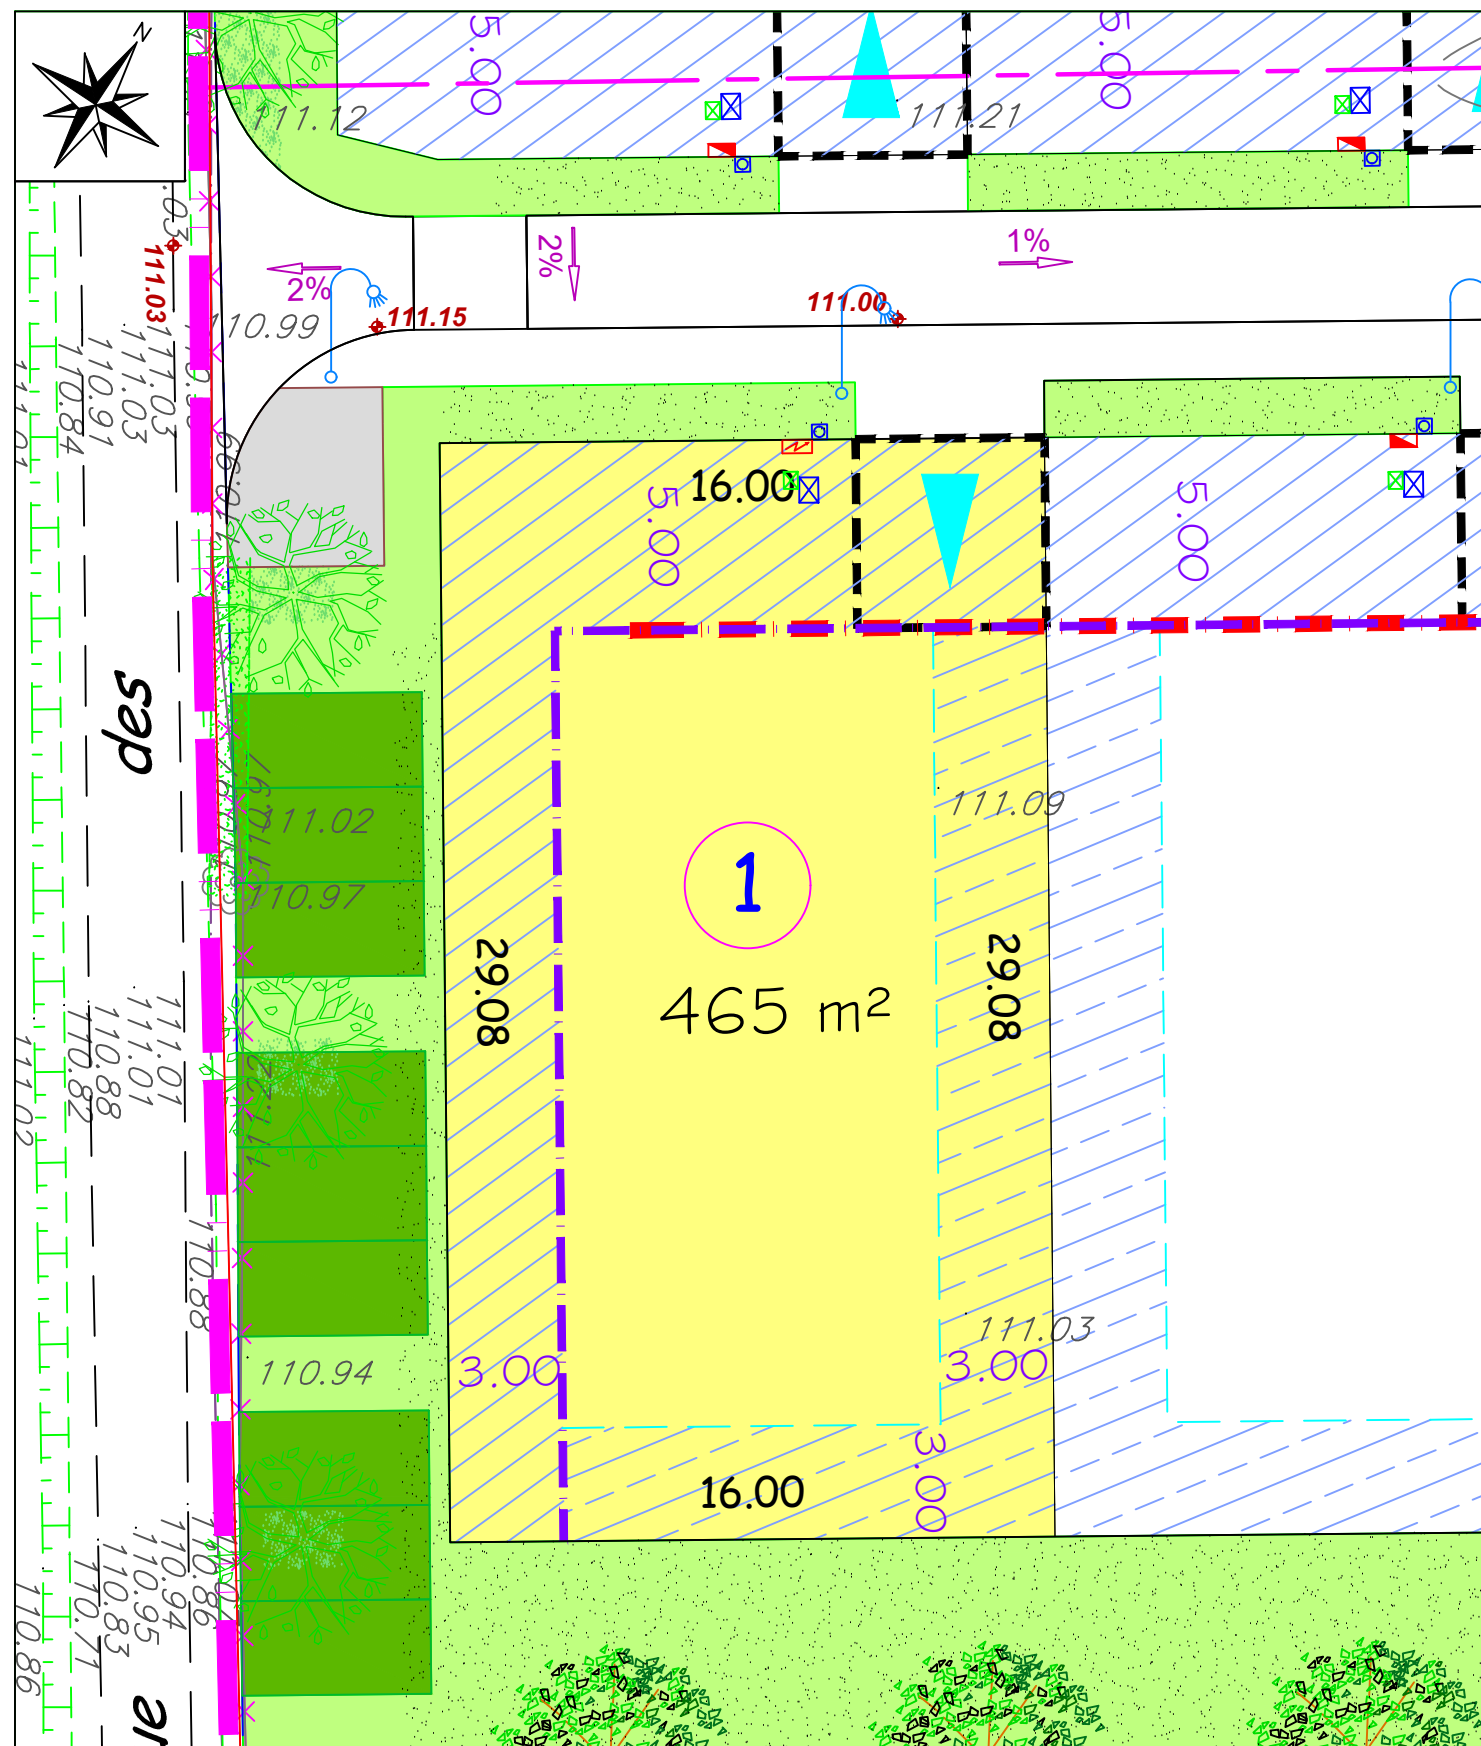

LOT 01

Surface : 465 m²
Cadastre : Section ZI n°
Adresse :

DOCUMENT PROVISOIRE

=>L'emplacement et l'altimétrie des ouvrages et des radiers sont indicatifs et sujets à modification suivant les réalisations techniques sur le terrain.

=>Les superficies sont données à titre indicatif. Elles seront définitives qu'après bornage des lots.